


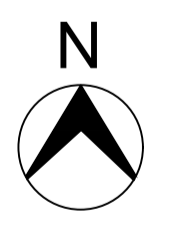

Schaal: 1:500  
 0 10m 20m 30m 40m 50m



## DEFINITIEF

### STAMPERSGAT DORPSHUIS DE STEIGER

Gemeente Halderberge

#### situatie

Schaal: 1:500      Formaat: A1      Projectleider: JJ

Heerlen  
 Olieemolenstraat 60  
 6416 CB Heerlen  
 +31 (0)45 76 30 707




**ACS Architects**  
 info@agsarchitects.net  
 www.agsarchitects.net

Amsterdam  
 Asterweg 17 a9  
 1031 HL Amsterdam  
 +31 (0)20 34 49 300



Datum:
10
9
8
7
6
5
4
3 07-11-2023
2 02-11-2023
1 19-10-2023
Proj nr: 10022026
Tek nr: DO-S-01



**Bomen**






-  Boom beschermd
-  Boom
-  Boom te kappen

**Parkeren**

-  parkeren bestaand      30 parkeerplaatsen
-  parkeren nieuw            5 parkeerplaatsen
- totaal**                                    **35 parkeerplaatsen**

**DEFINITIEF**

<p><b>STAMPERSGAT DORPSHUIS DE STEIGER</b></p> <p>Gemeente Halderberge</p> <p><b>situatie parkeren</b></p>		Datum:
		10
		9
		8
		7
		6
		5
		4
		3 07-11-2023
		2 02-11-2023
		1 19-10-2023
Schaal: 1:500	Formaat: A1	Projectleider: JJ
Heerlen Oliemolenstraat 60 6416 CB Heerlen +31 (0)45 76 30 707	<b>AGS Architects</b> info@agsarchitects.net www.agsarchitects.net	Amsterdam Asterweg 17 a9 1031 HL Amsterdam +31 (0)20 34 49 300
		Proj nr: <b>10022026</b>
		Tek nr: <b>DO-S-02</b>

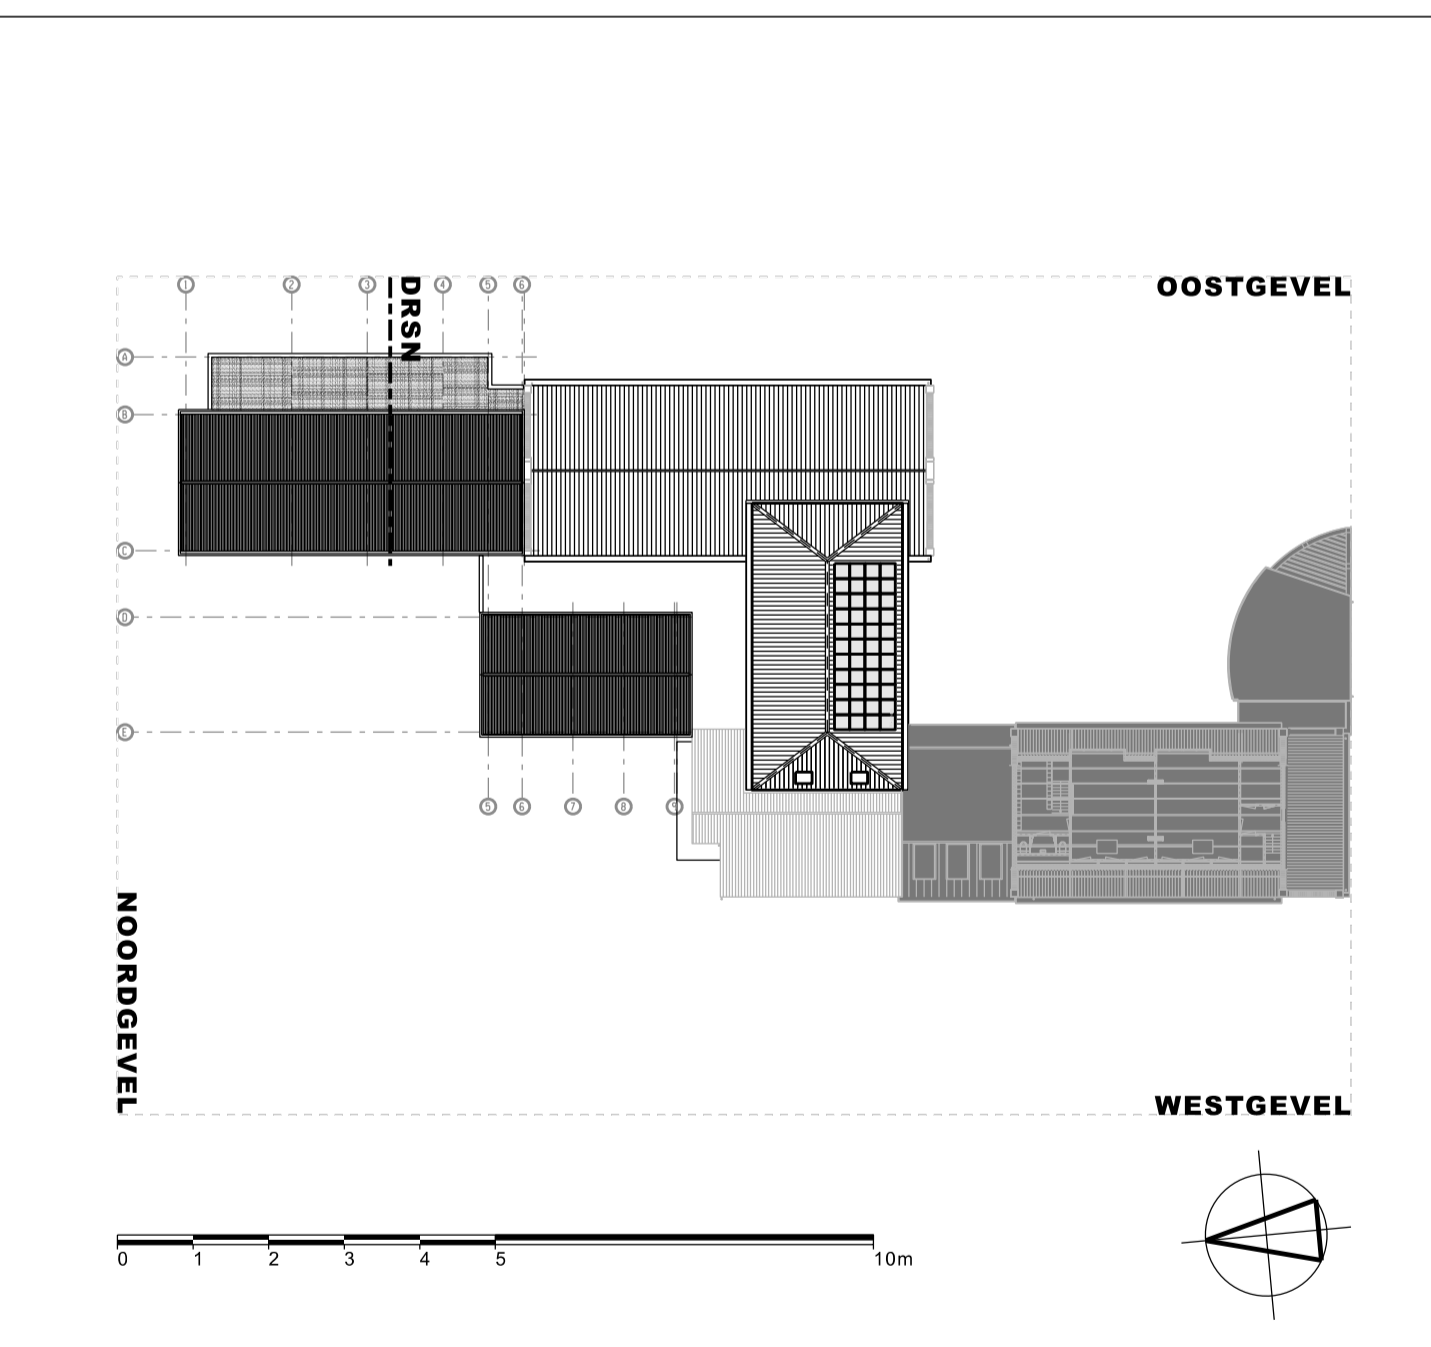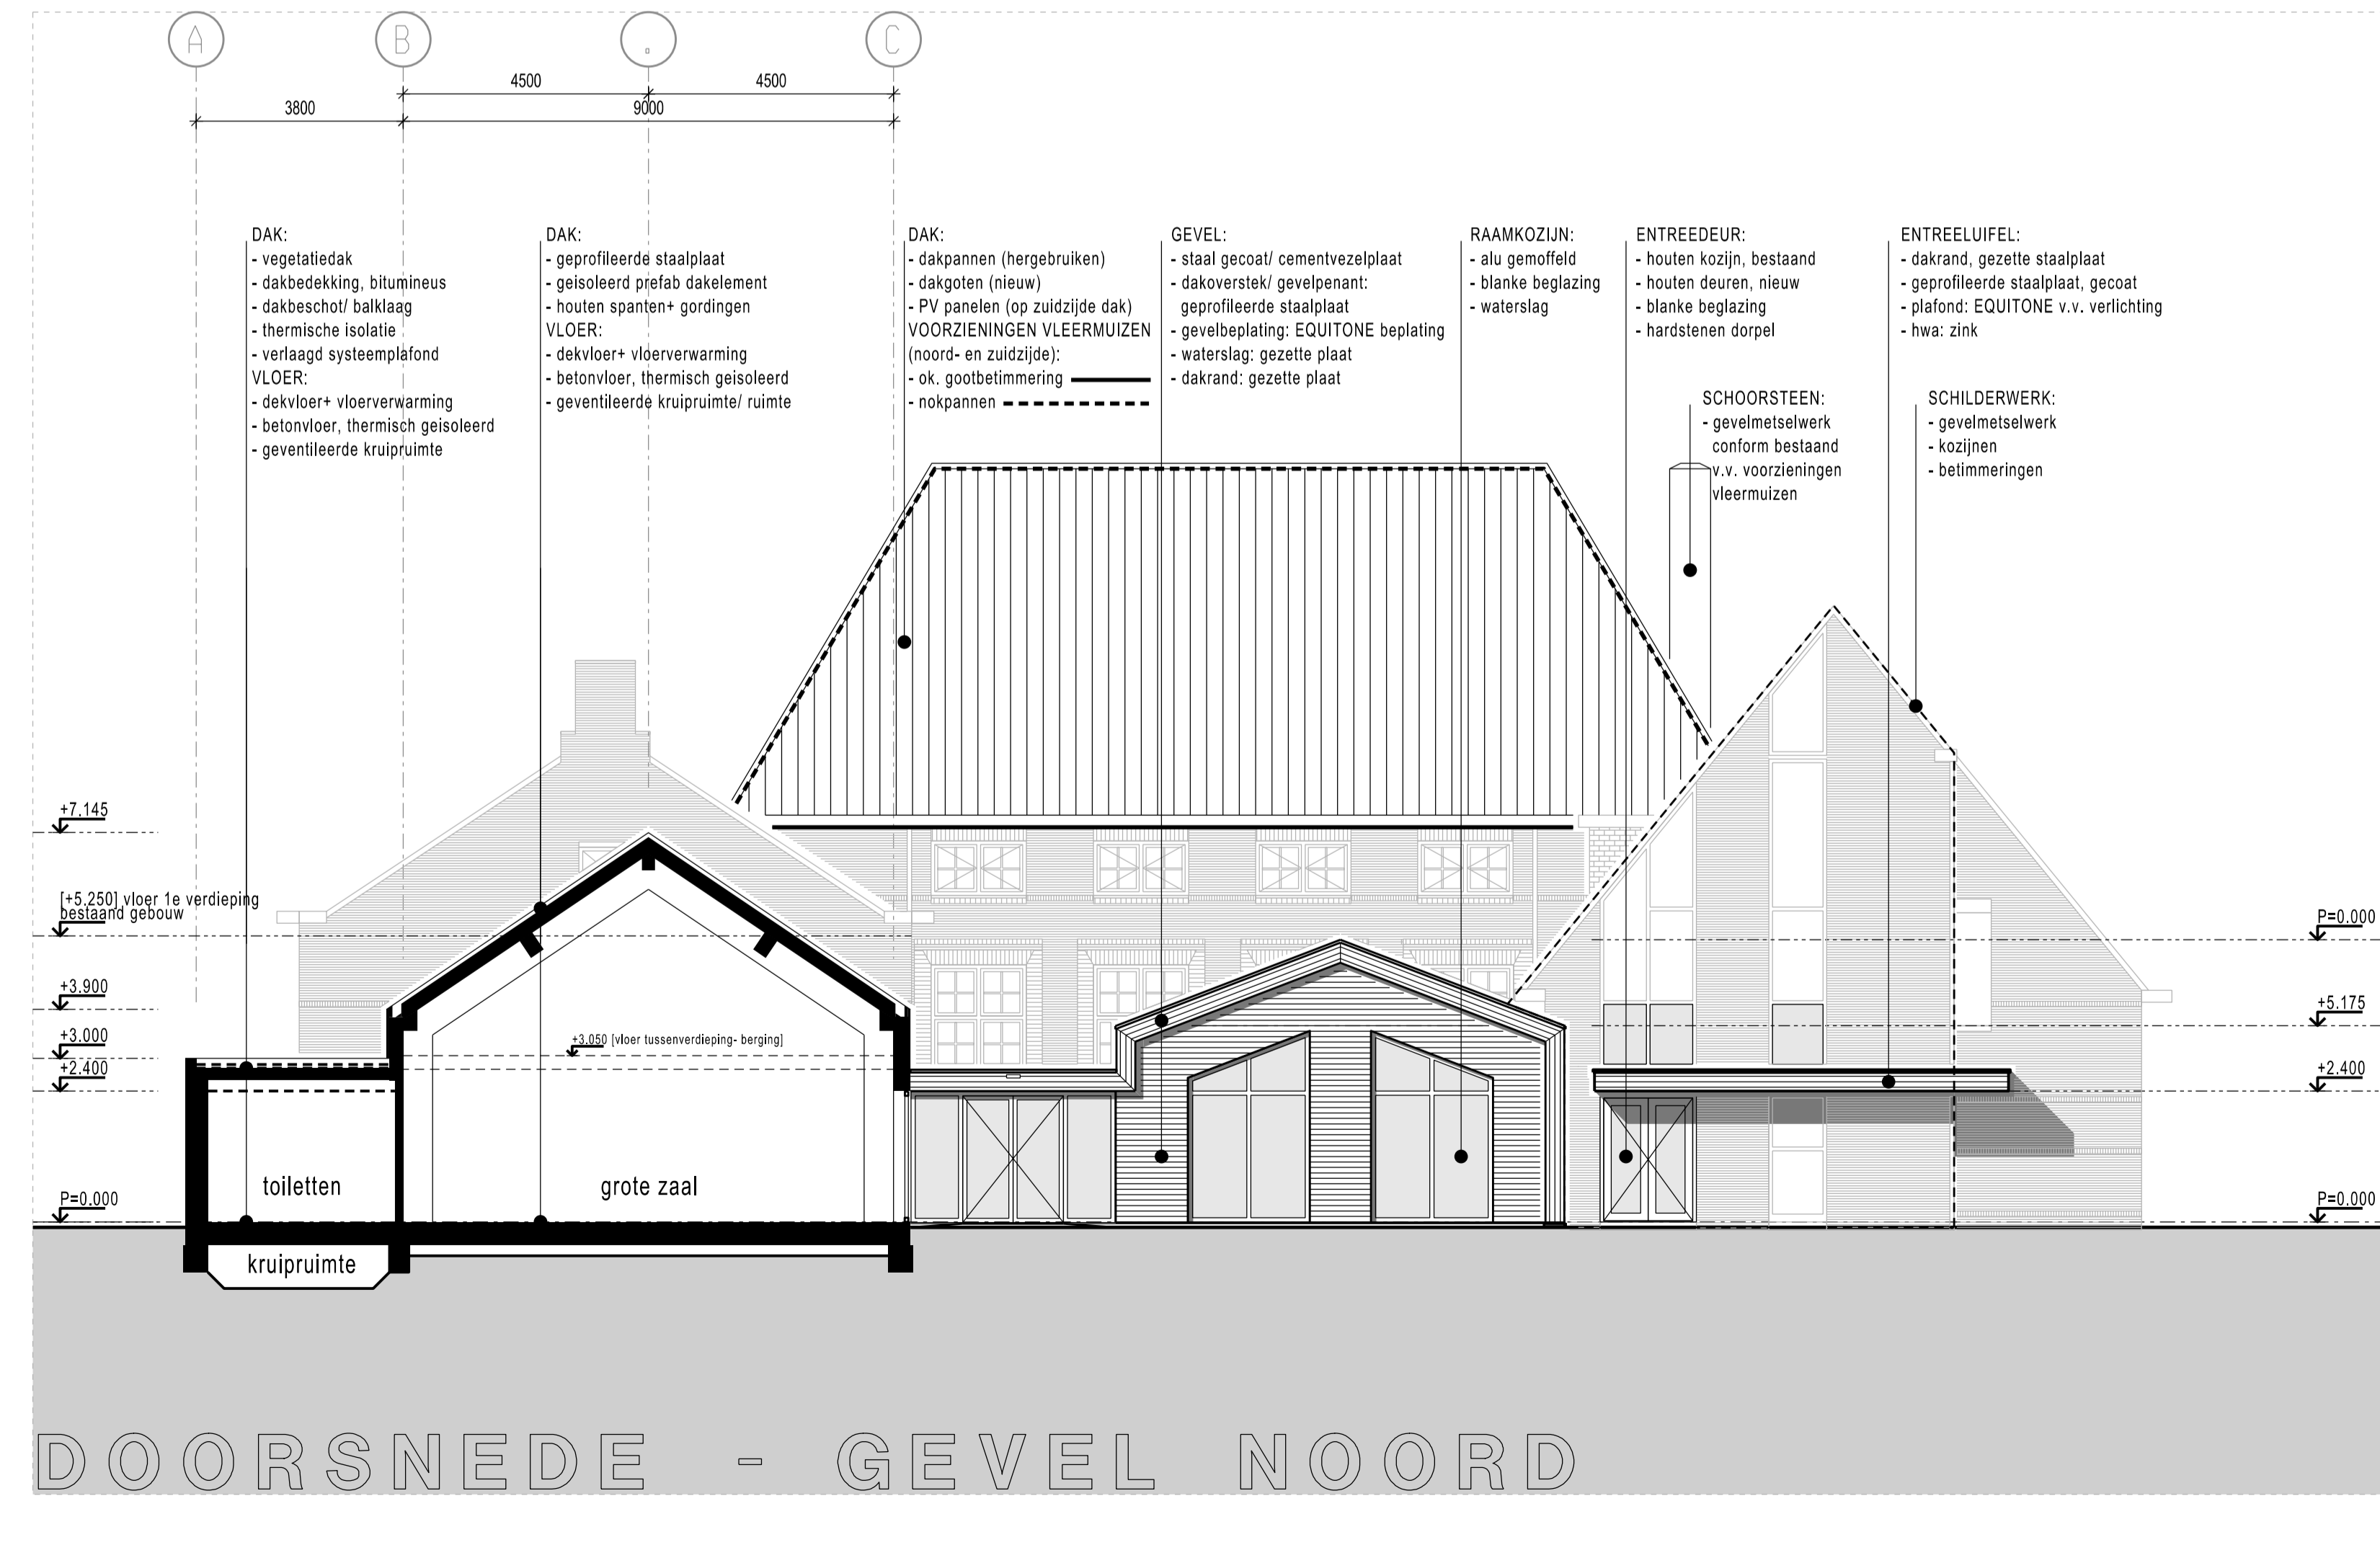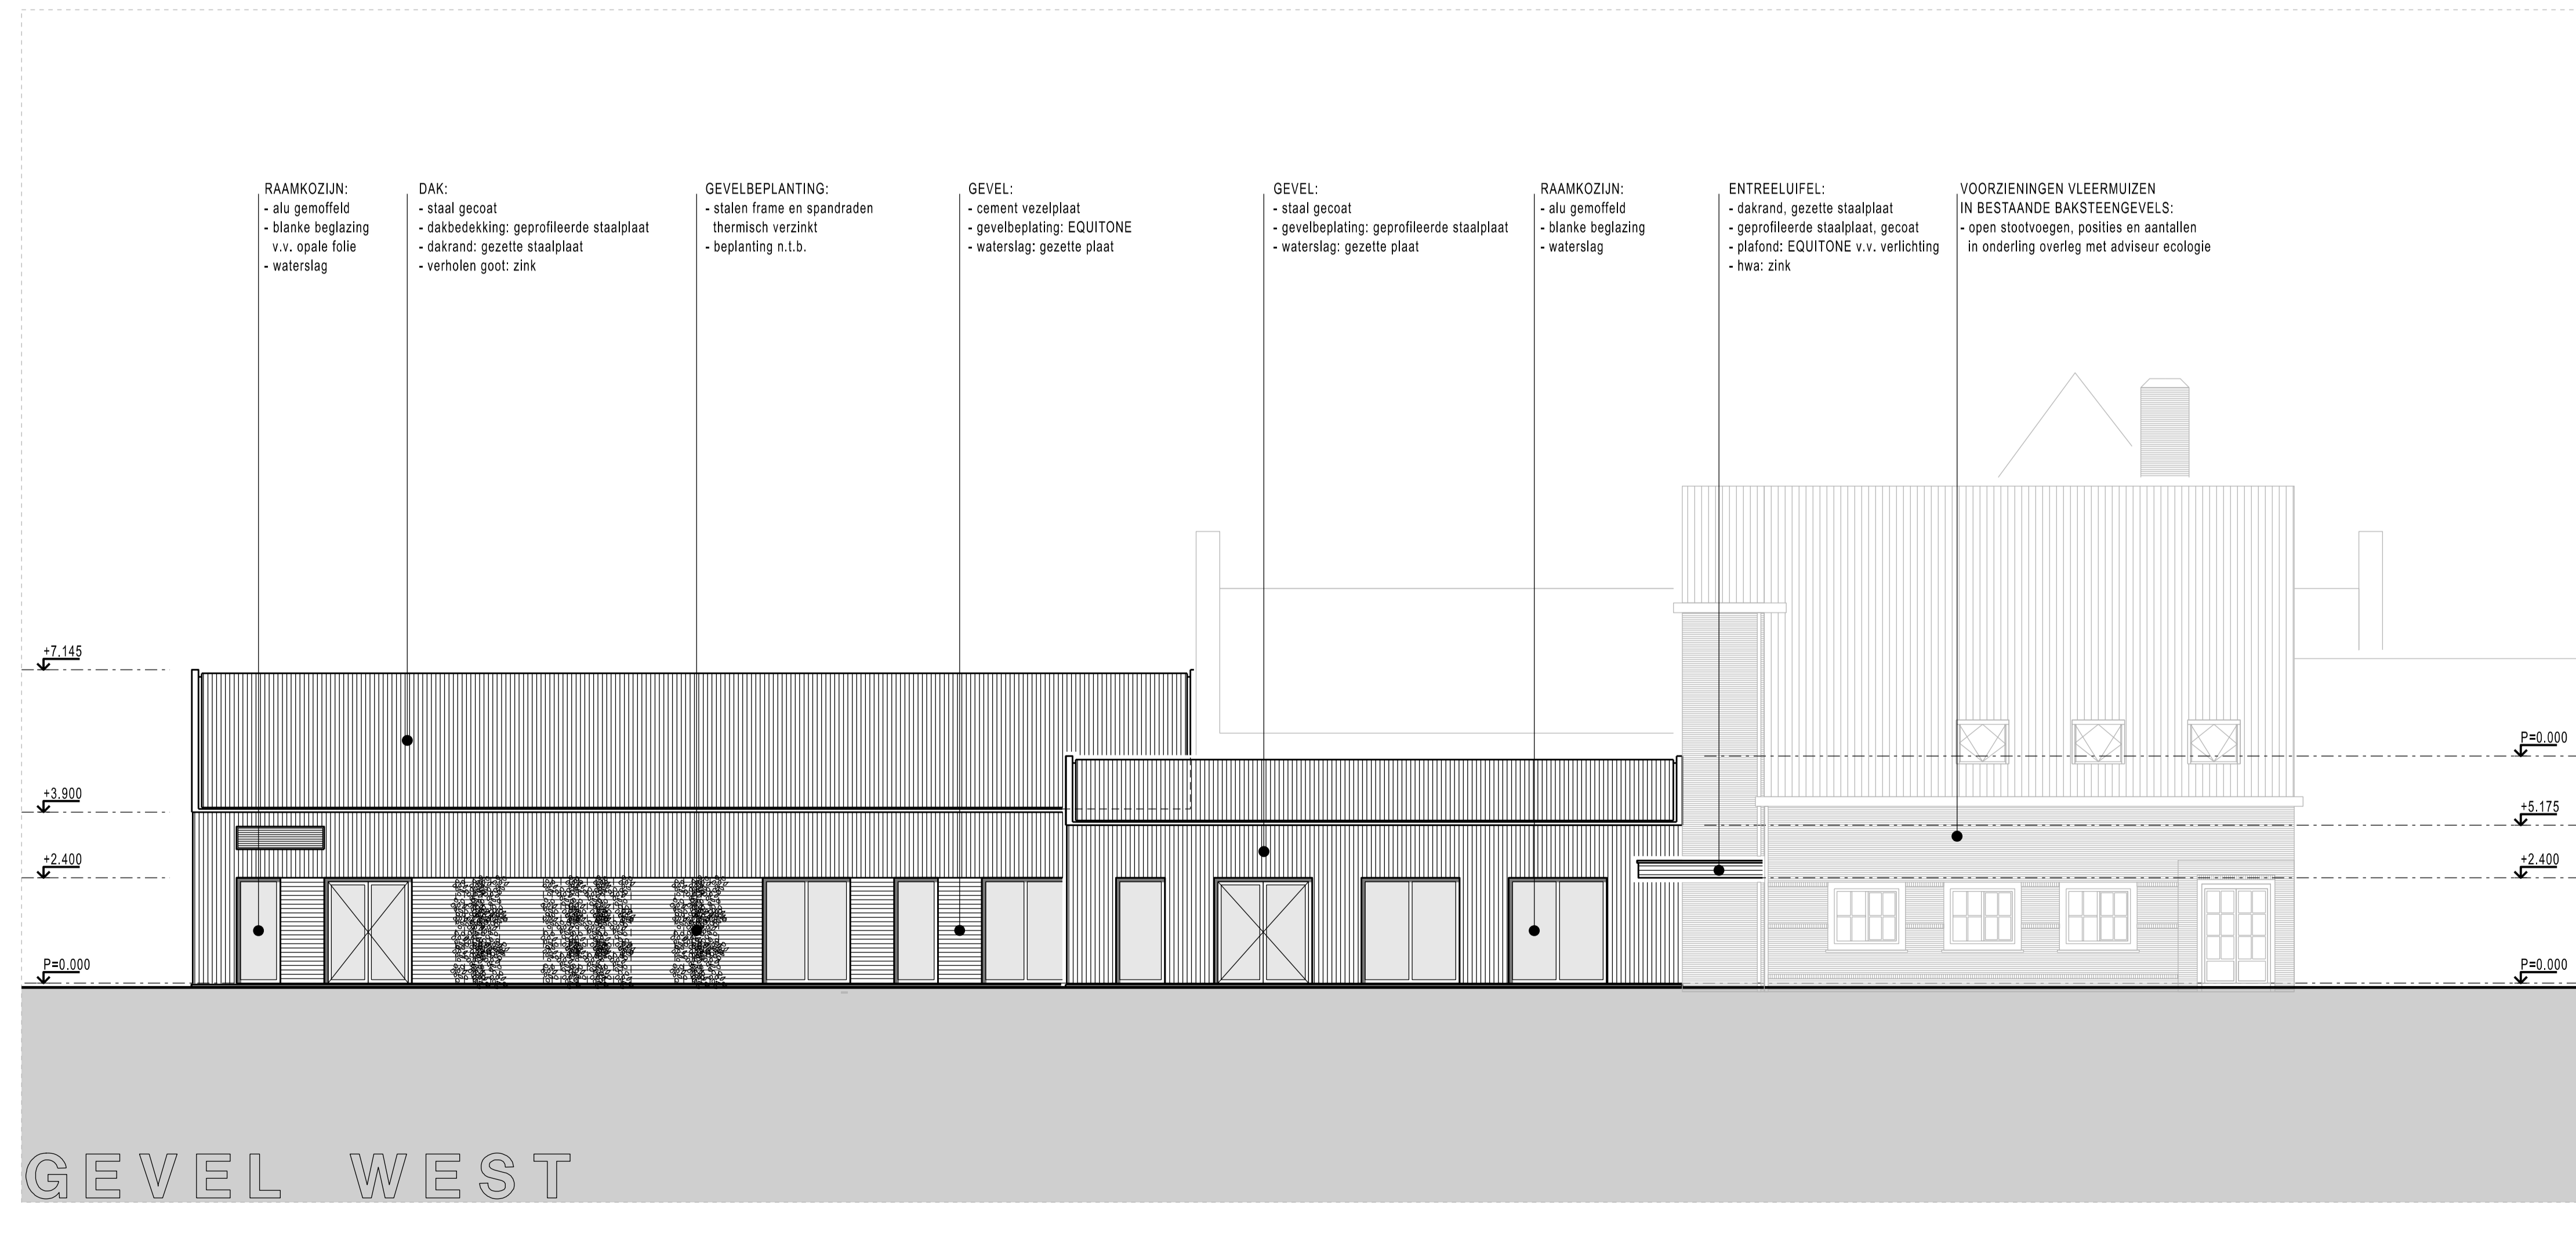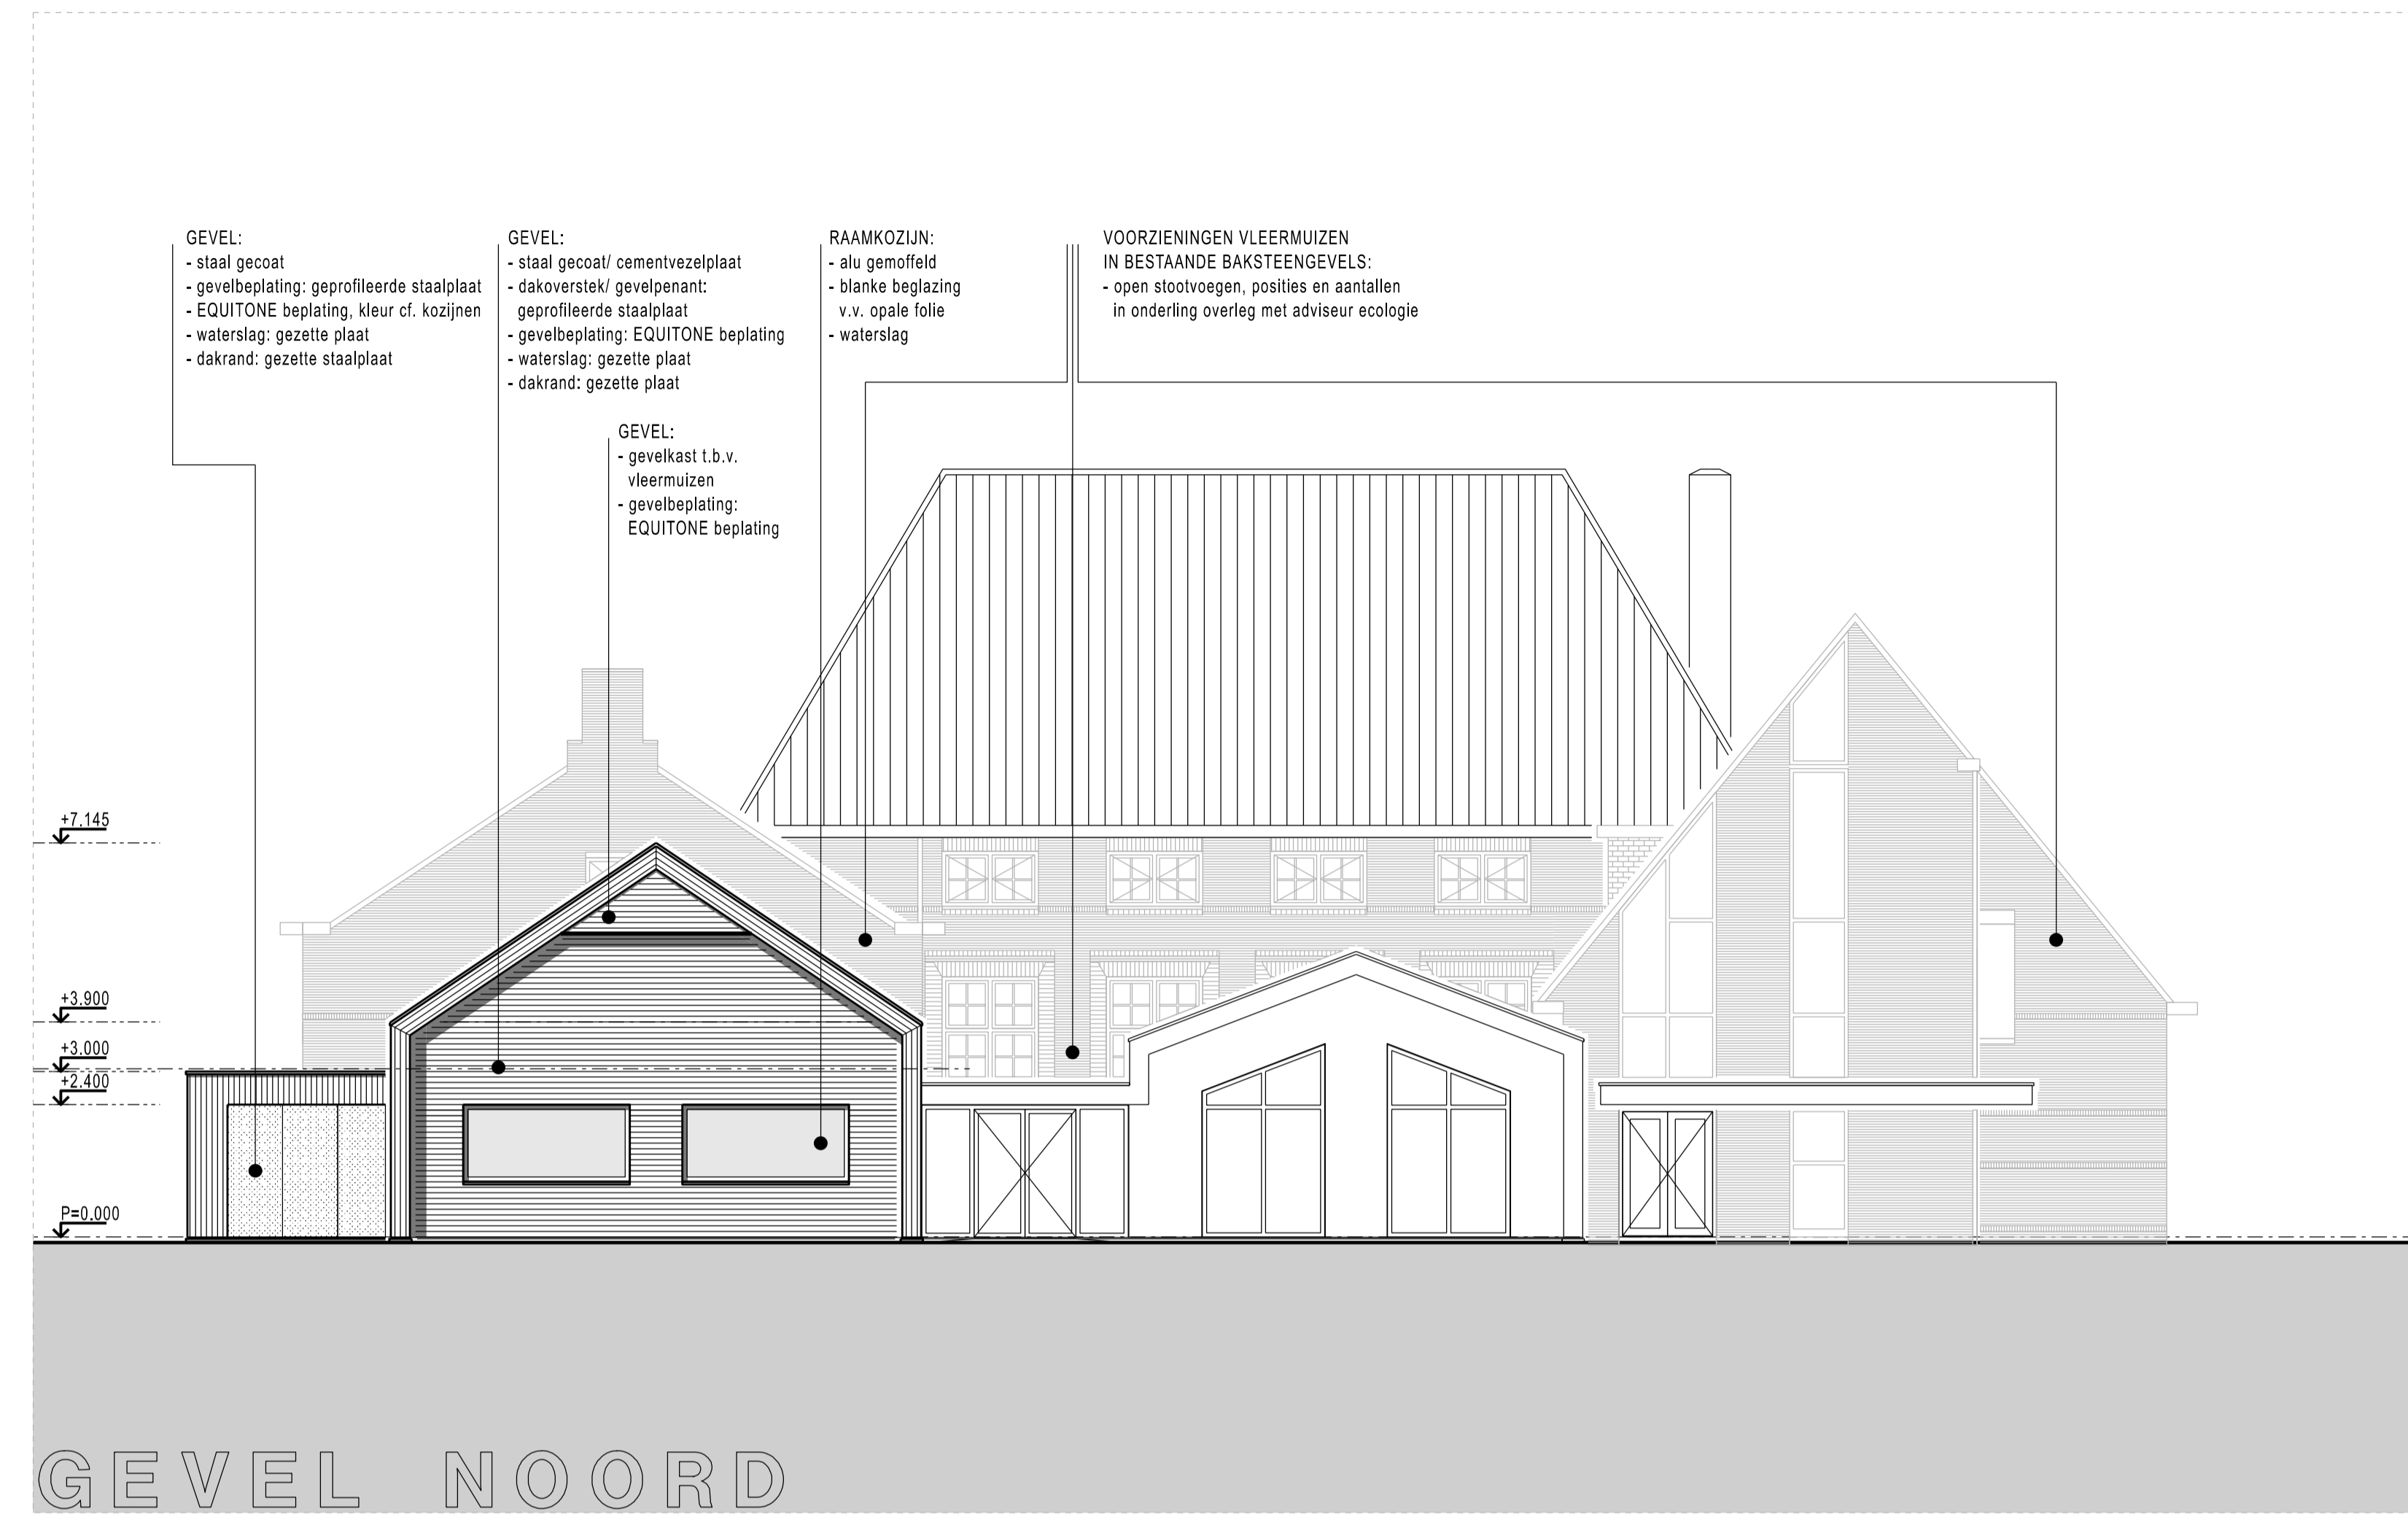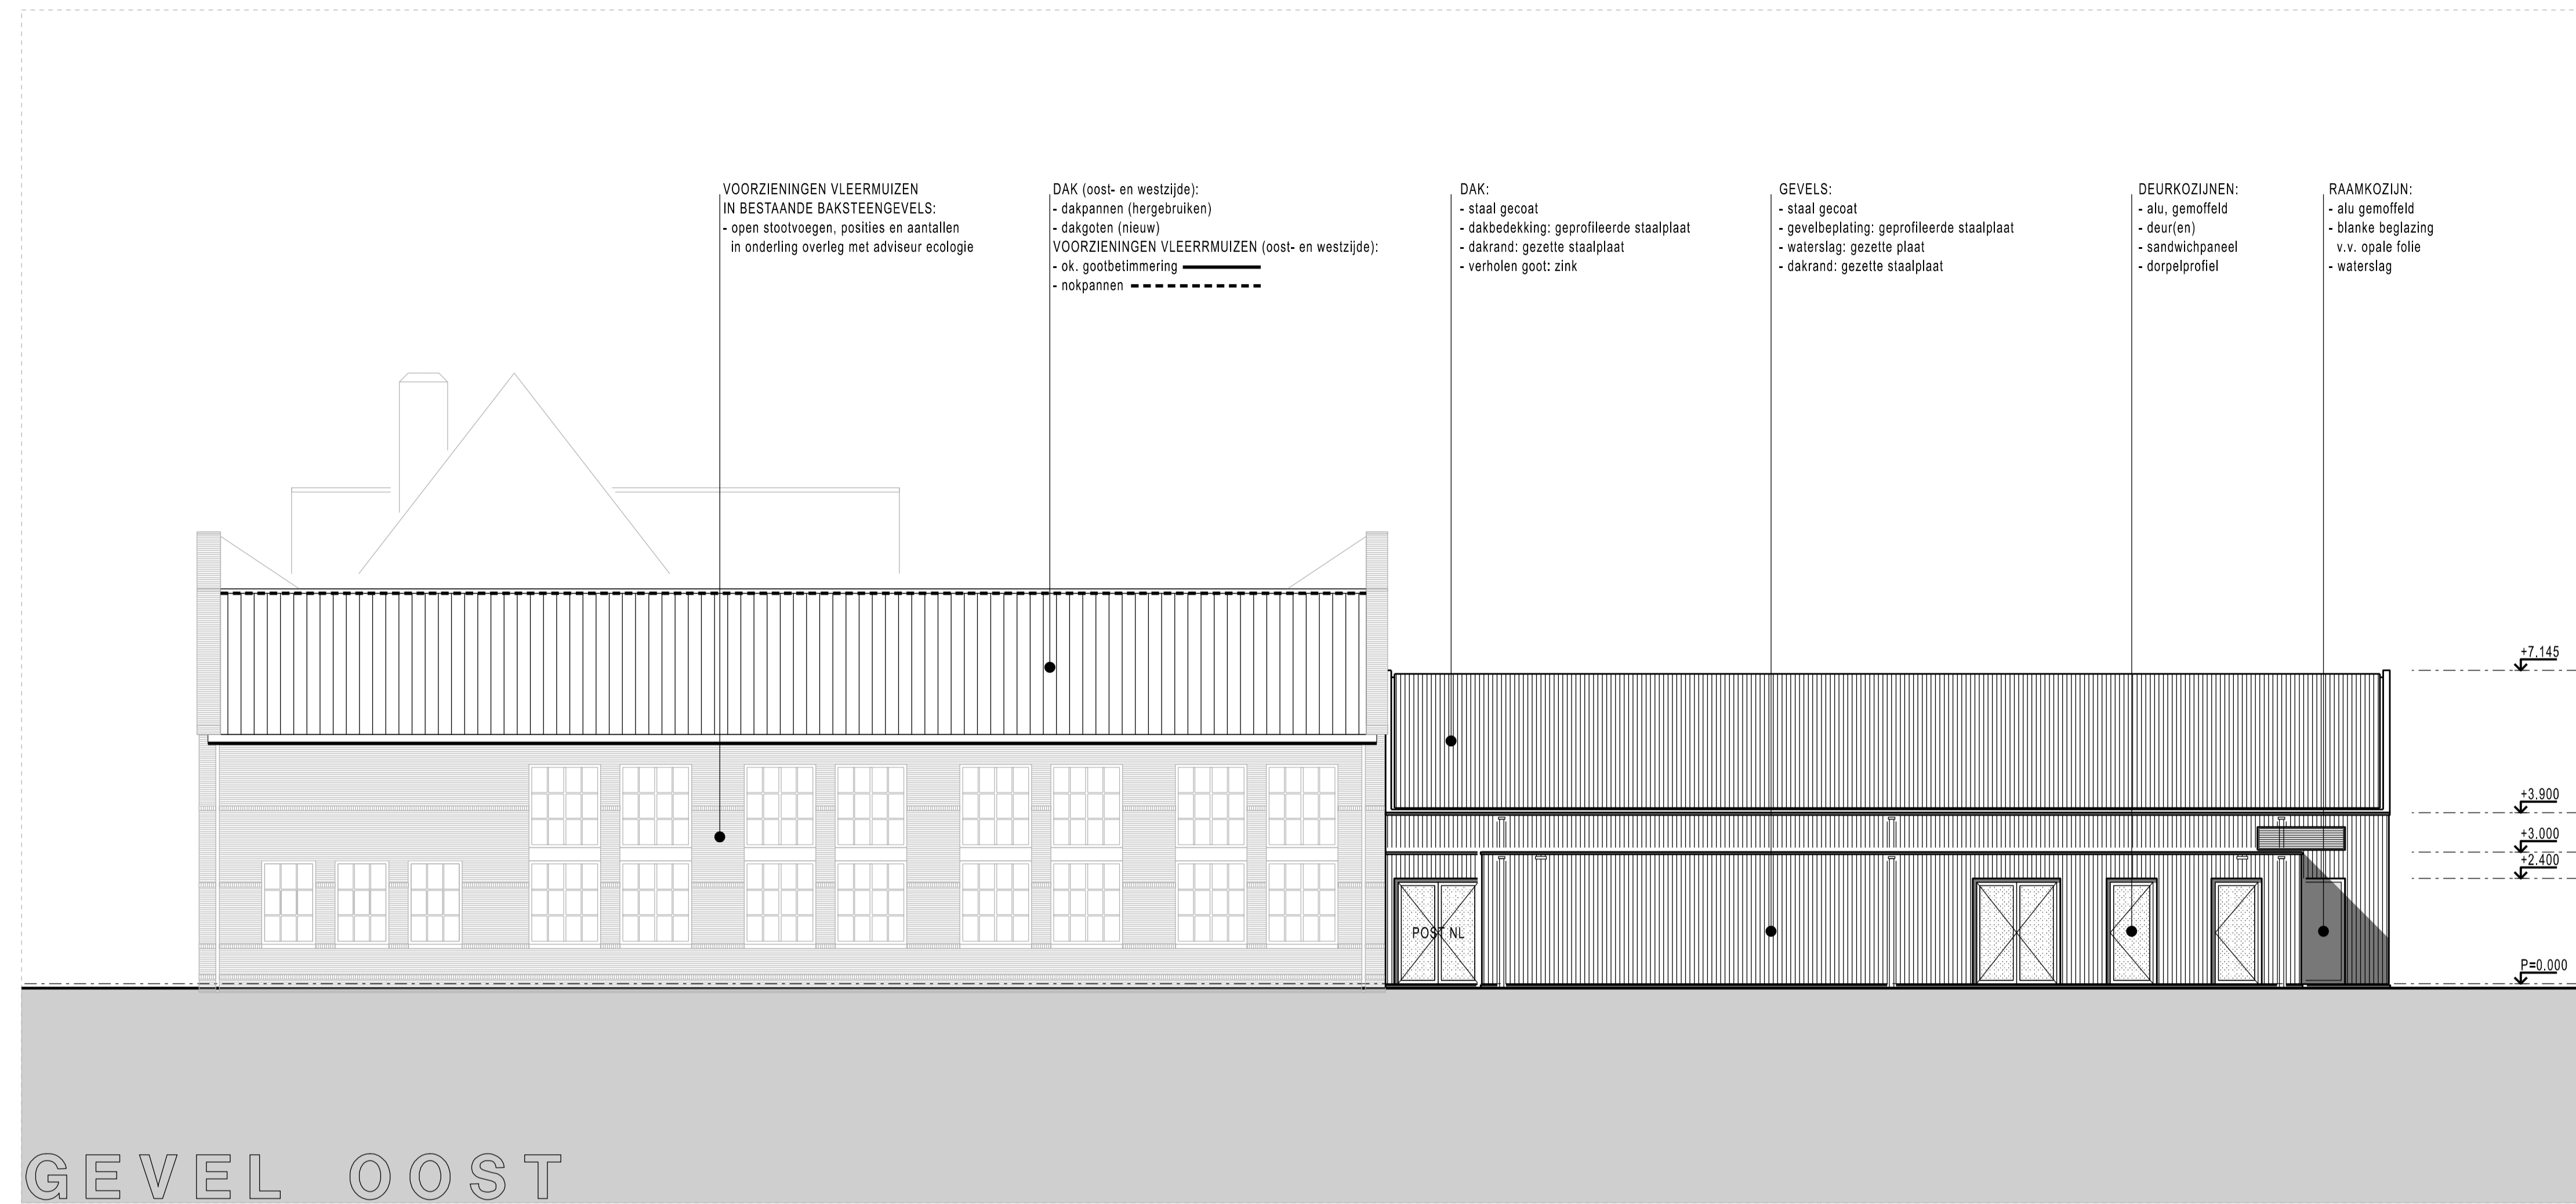


**DEFINITIEF**

**STAMPERSGAT  
DORPSHUIS DE STEIGER**


Opdrachtgever: Gemeente Halderberge

gevels - doorsneden

Schaal: 1:100	Formaat: A1+1	Projectleider: JJ	Proj nr:
Heerlen Oliemolenstraat 60 6416 CS Heerlen +31 (0)45 76 30 707	<b>AGS Architects</b> info@agsarchitects.net www.agsarchitects.net	Amsterdam Asterweg 17 a9 1031 HL Amsterdam +31 (0)20 34 49 300	Datum: 10 9 8 7 6 5 4 3 07-11-2023 2 02-11-2023 1 19-10-2023 10022026 Tek nr: DO-G-01

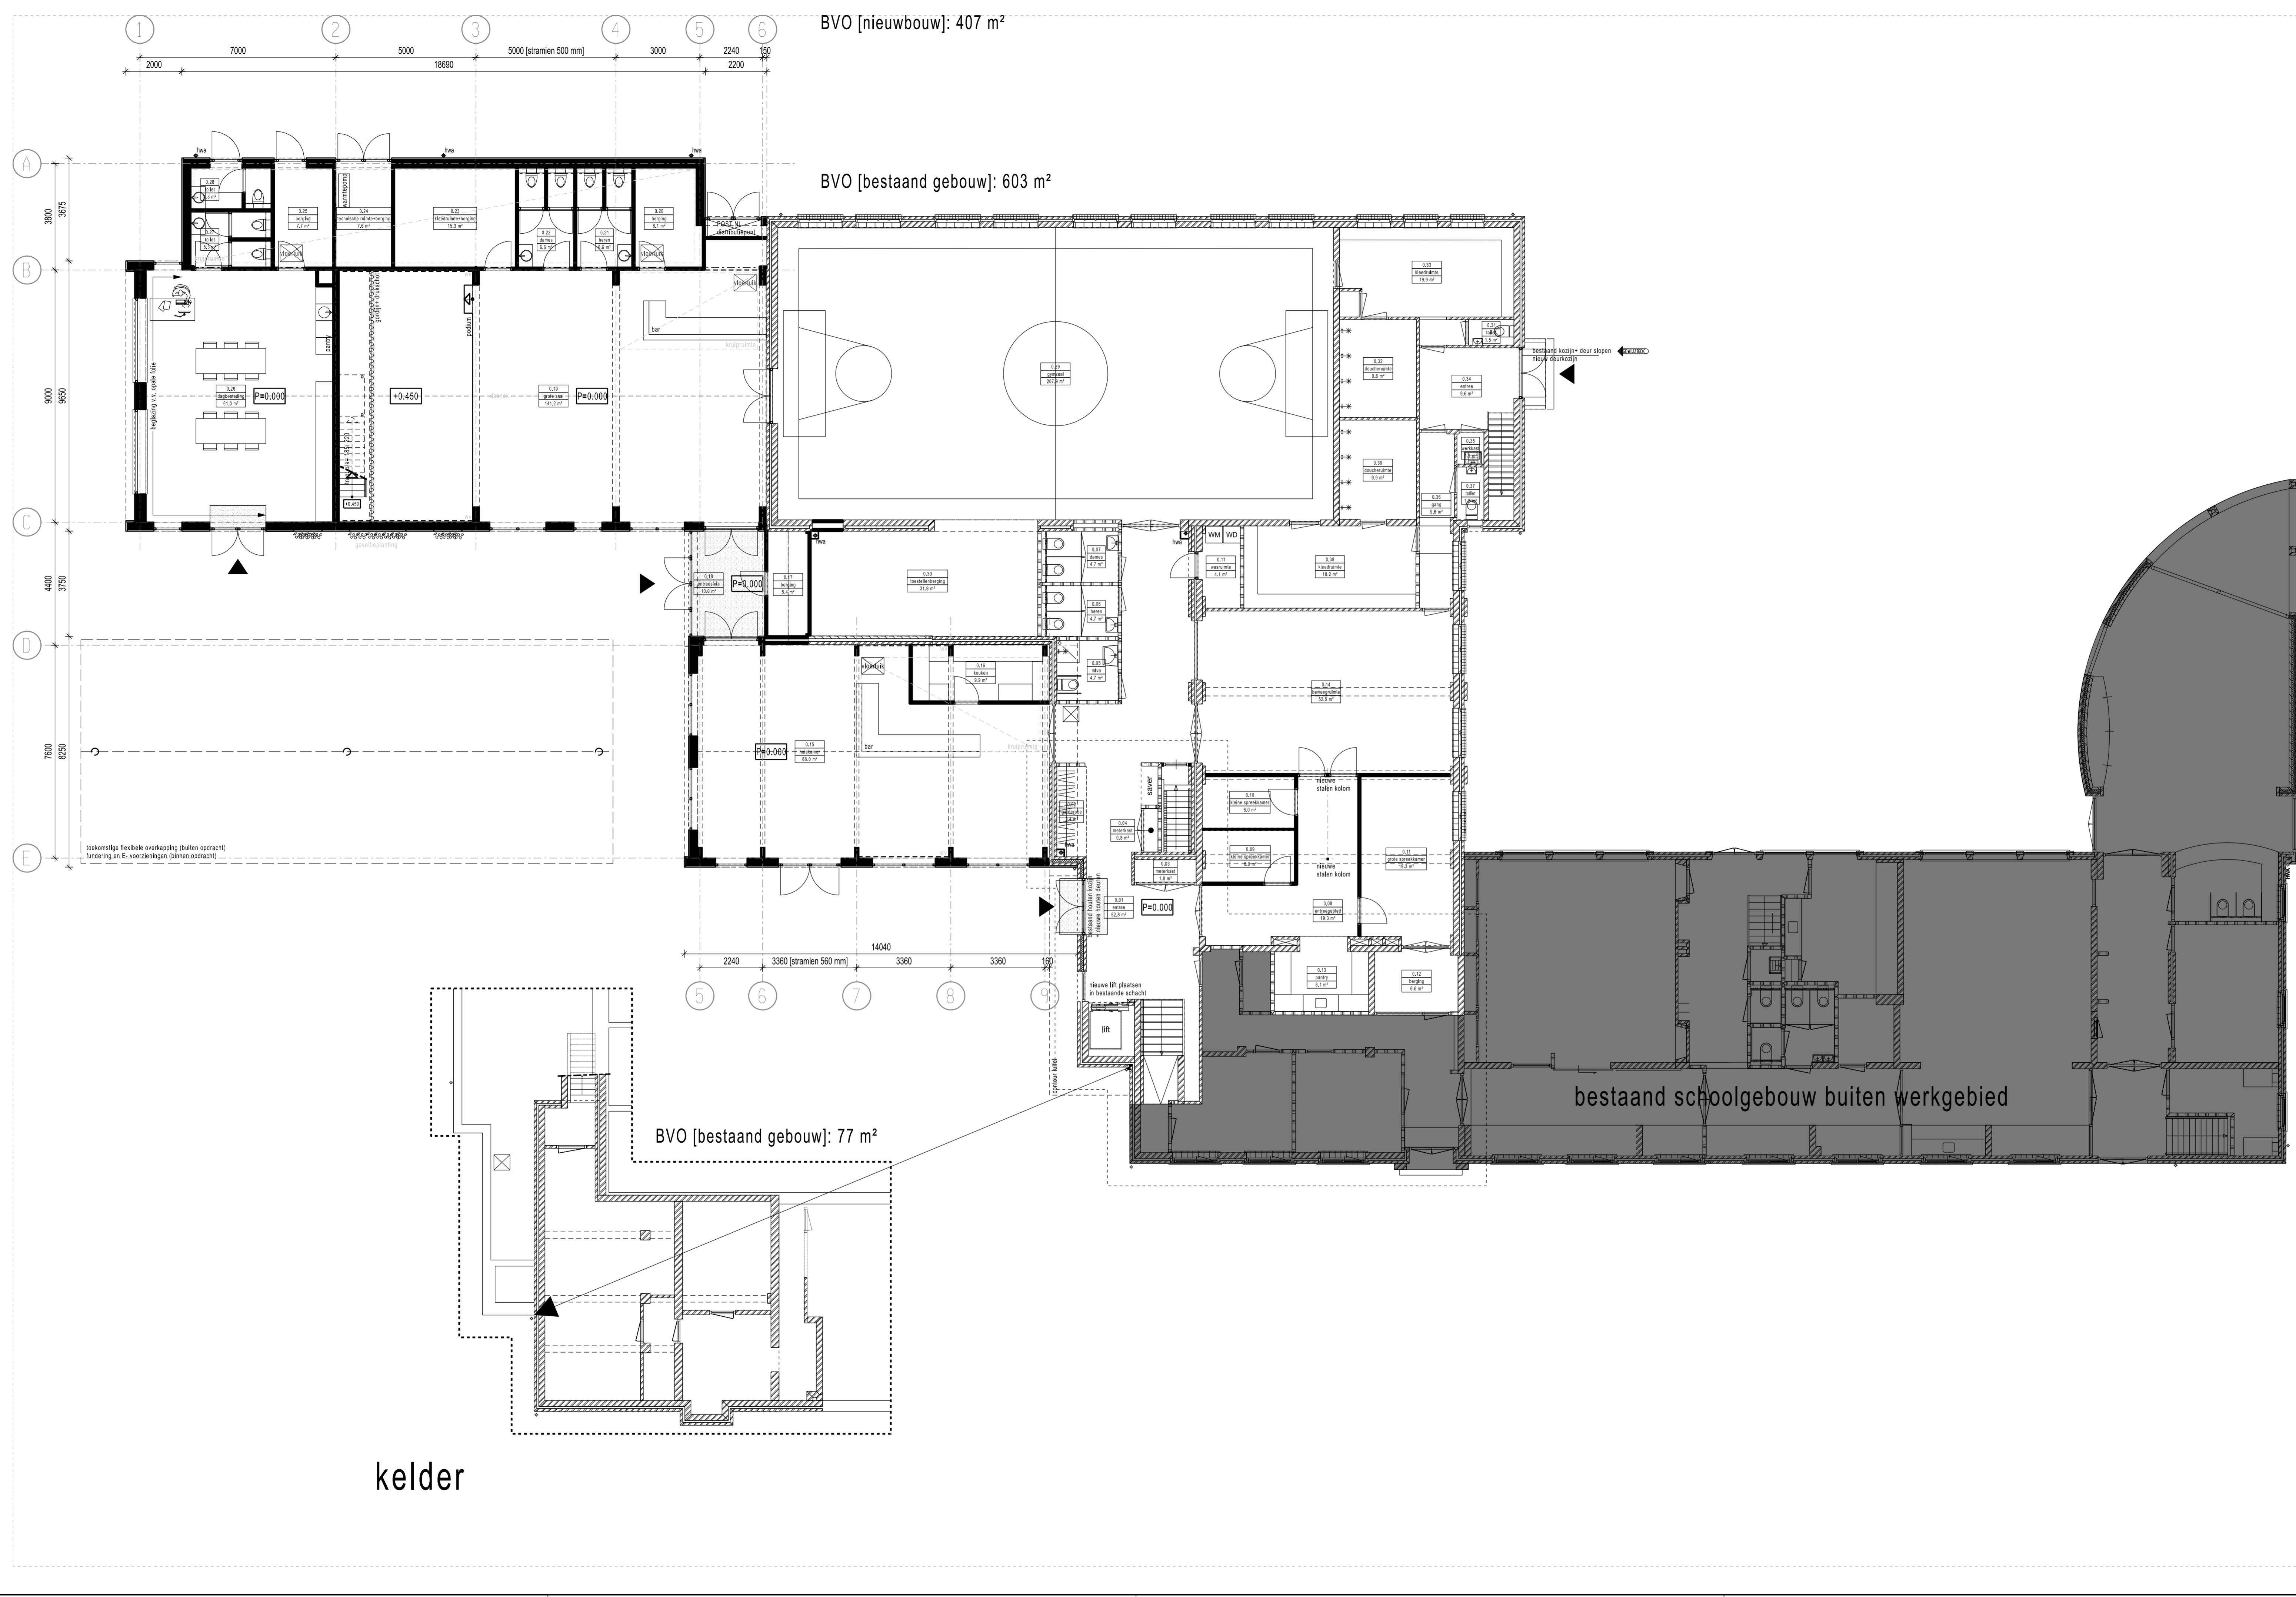


<b>DEFINITIEF</b>	
STAMPERSGAT DORPSHUIS DE STEIGER	
Opdrachtgever: Gemeente Halderberge	
plattegronden kelder en begane grond	
Schaal: 1:100	Formaat: A1+1
Heerlen Oliemolenstraat 60 6416 CB Heerlen +31 (0)45 76 30 707	<b>AGS Architects</b> info@agsarchitects.net www.agsarchitects.net
Amsterdam Asterweg 17 a9 1031 HL Amsterdam +31 (0)20 34 49 300	Projectleider: JJ
Proj nr: 10022026	
Tek nr: DO-P-00	
Datum:	
10	
9	
8	
7	
6	
5	
4	
3	07-11-2023
2	02-11-2023
1	19-10-2023

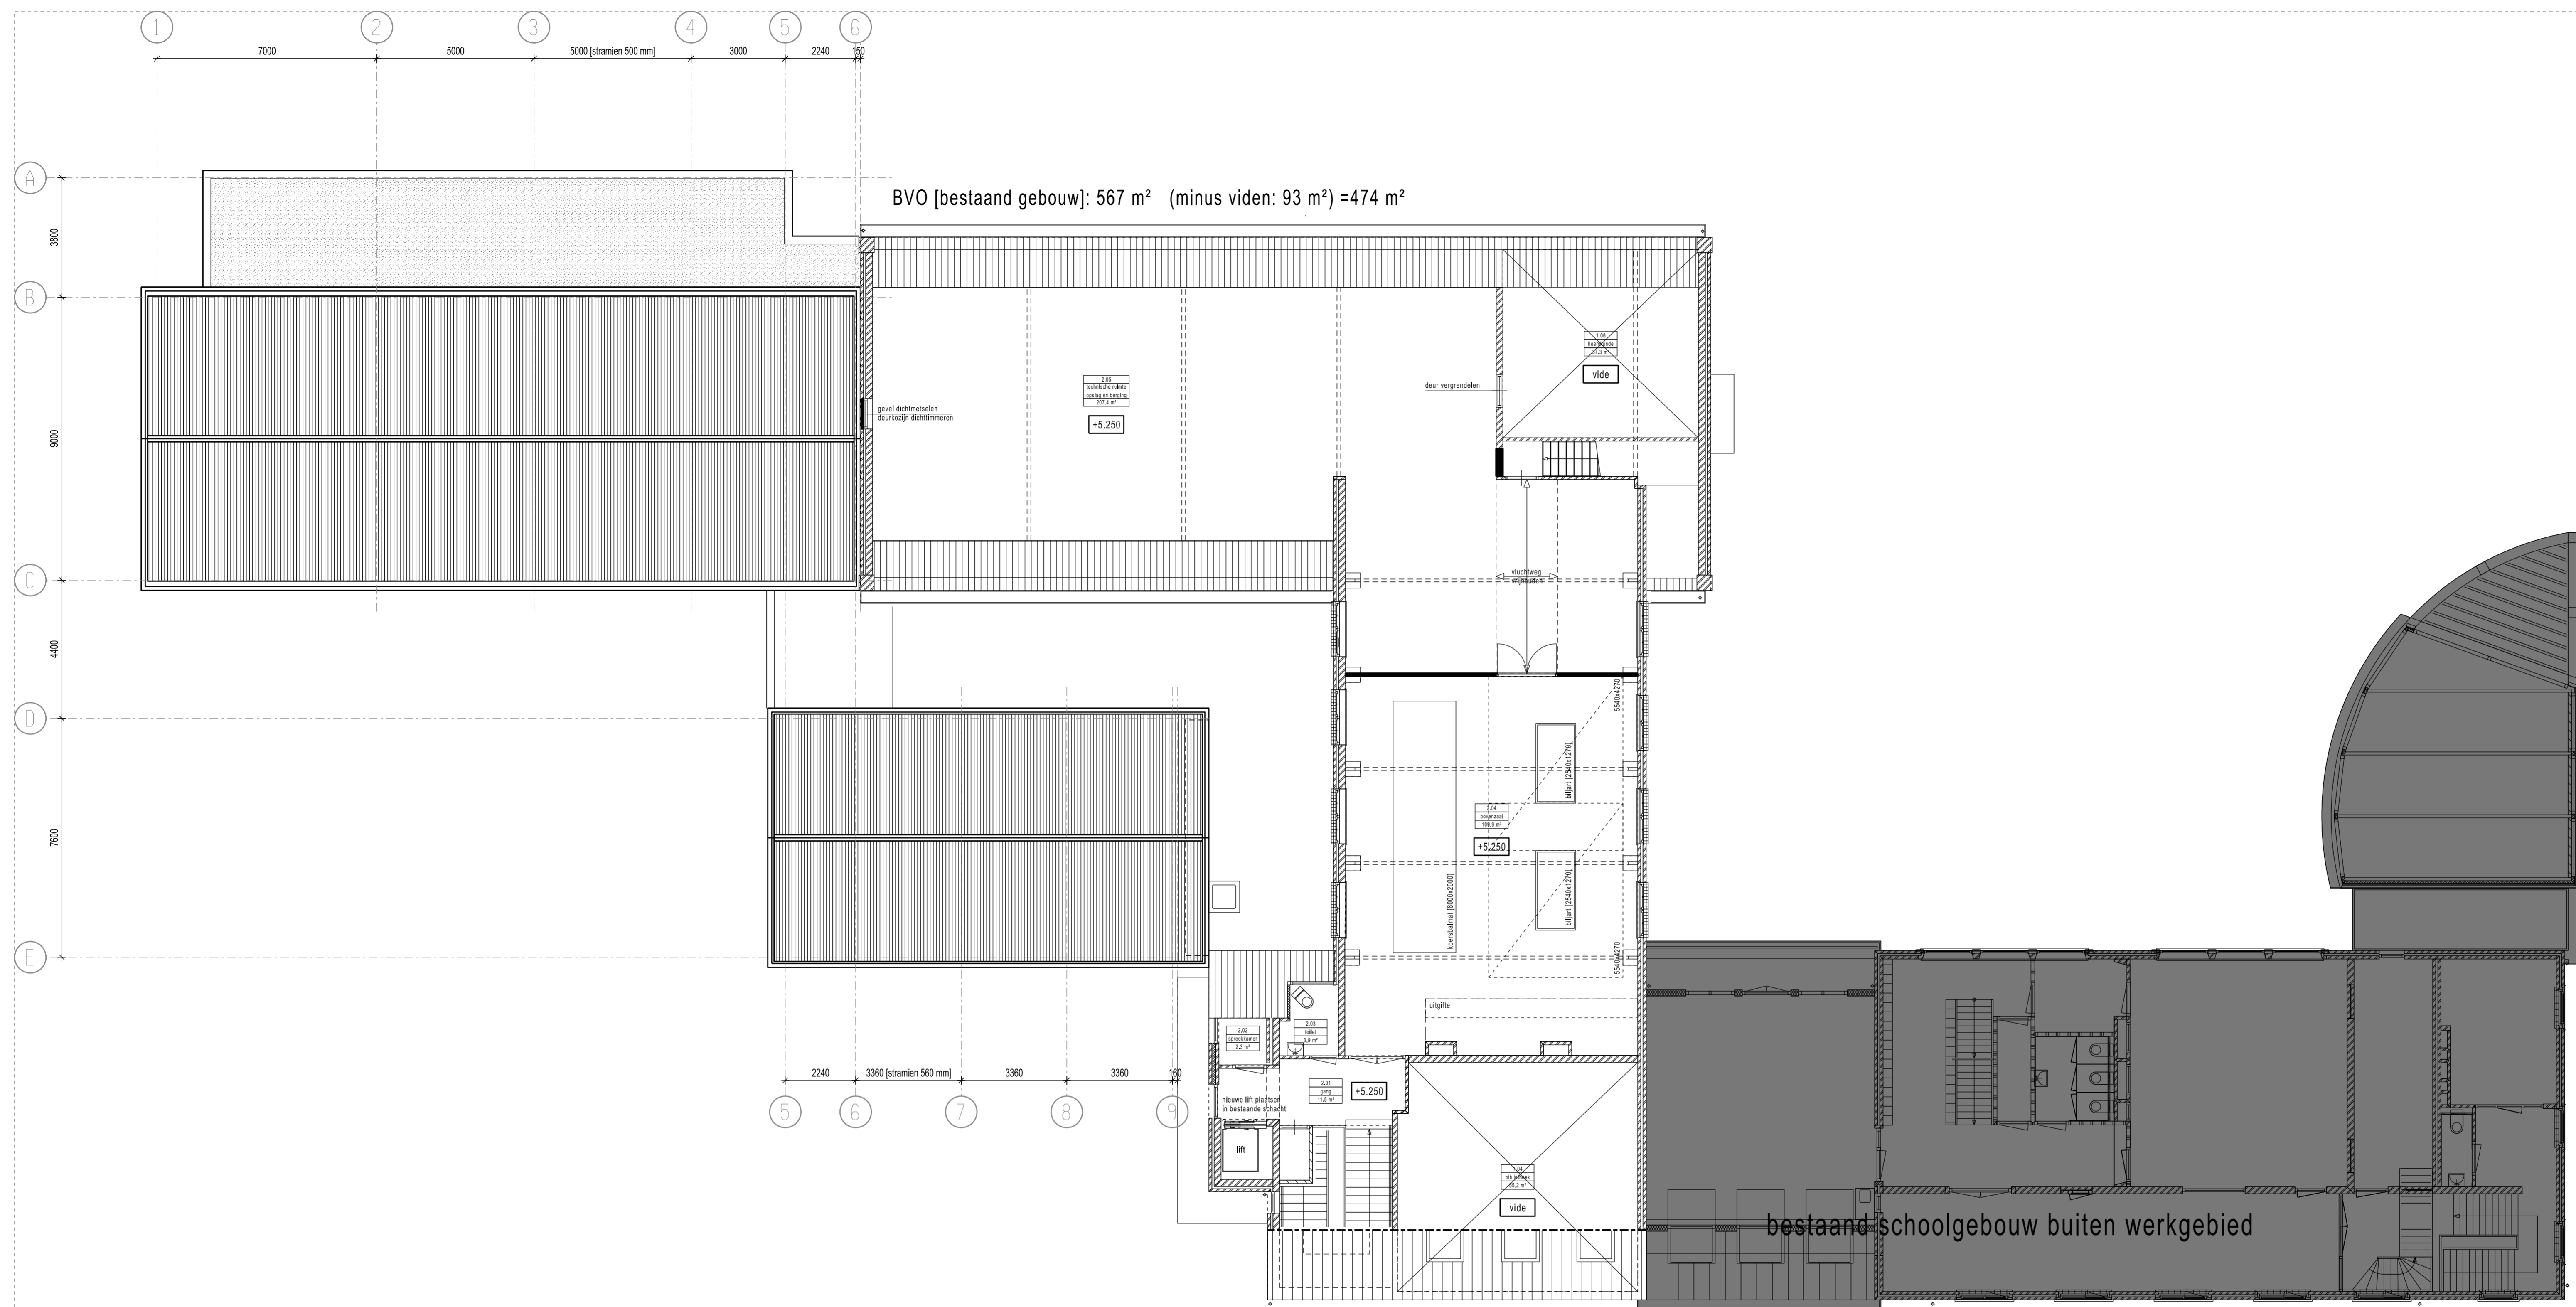


**DEFINITIEF**

<b>STAMPERSGAT DORPSHUIS DE STEIGER</b>		Datum:																		
		<table border="1" style="width: 100%; border-collapse: collapse;"> <tr><td style="text-align: center;">10</td><td></td></tr> <tr><td style="text-align: center;">9</td><td></td></tr> <tr><td style="text-align: center;">8</td><td></td></tr> <tr><td style="text-align: center;">7</td><td></td></tr> <tr><td style="text-align: center;">6</td><td></td></tr> <tr><td style="text-align: center;">5</td><td></td></tr> <tr><td style="text-align: center;">4</td><td></td></tr> <tr><td style="text-align: center;">3</td><td style="text-align: right; font-size: x-small;">07-11-2023</td></tr> <tr><td style="text-align: center;">2</td><td style="text-align: right; font-size: x-small;">02-11-2023</td></tr> <tr><td style="text-align: center;">1</td><td style="text-align: right; font-size: x-small;">19-10-2023</td></tr> </table>	10		9		8		7		6		5		4		3	07-11-2023	2	02-11-2023
10																				
9																				
8																				
7																				
6																				
5																				
4																				
3	07-11-2023																			
2	02-11-2023																			
1	19-10-2023																			
Opdrachtgever: Gemeente Halderberge		Proj nr:																		
plattegronden verdieping		10022026																		
Schaal: 1:100	Formaat: A1+1	Projectleider: JJ																		
Heerlen Oliemolenstraat 60 6416 CB Heerlen +31 (0)45 76 30 707	<b>AGS Architects</b> info@agsarchitects.net www.agsarchitects.net	Amsterdam Asterweg 17 a9 1031 HL Amsterdam +31 (0)20 34 49 300																		
		Tek nr: <b>DO-P-01</b>																		

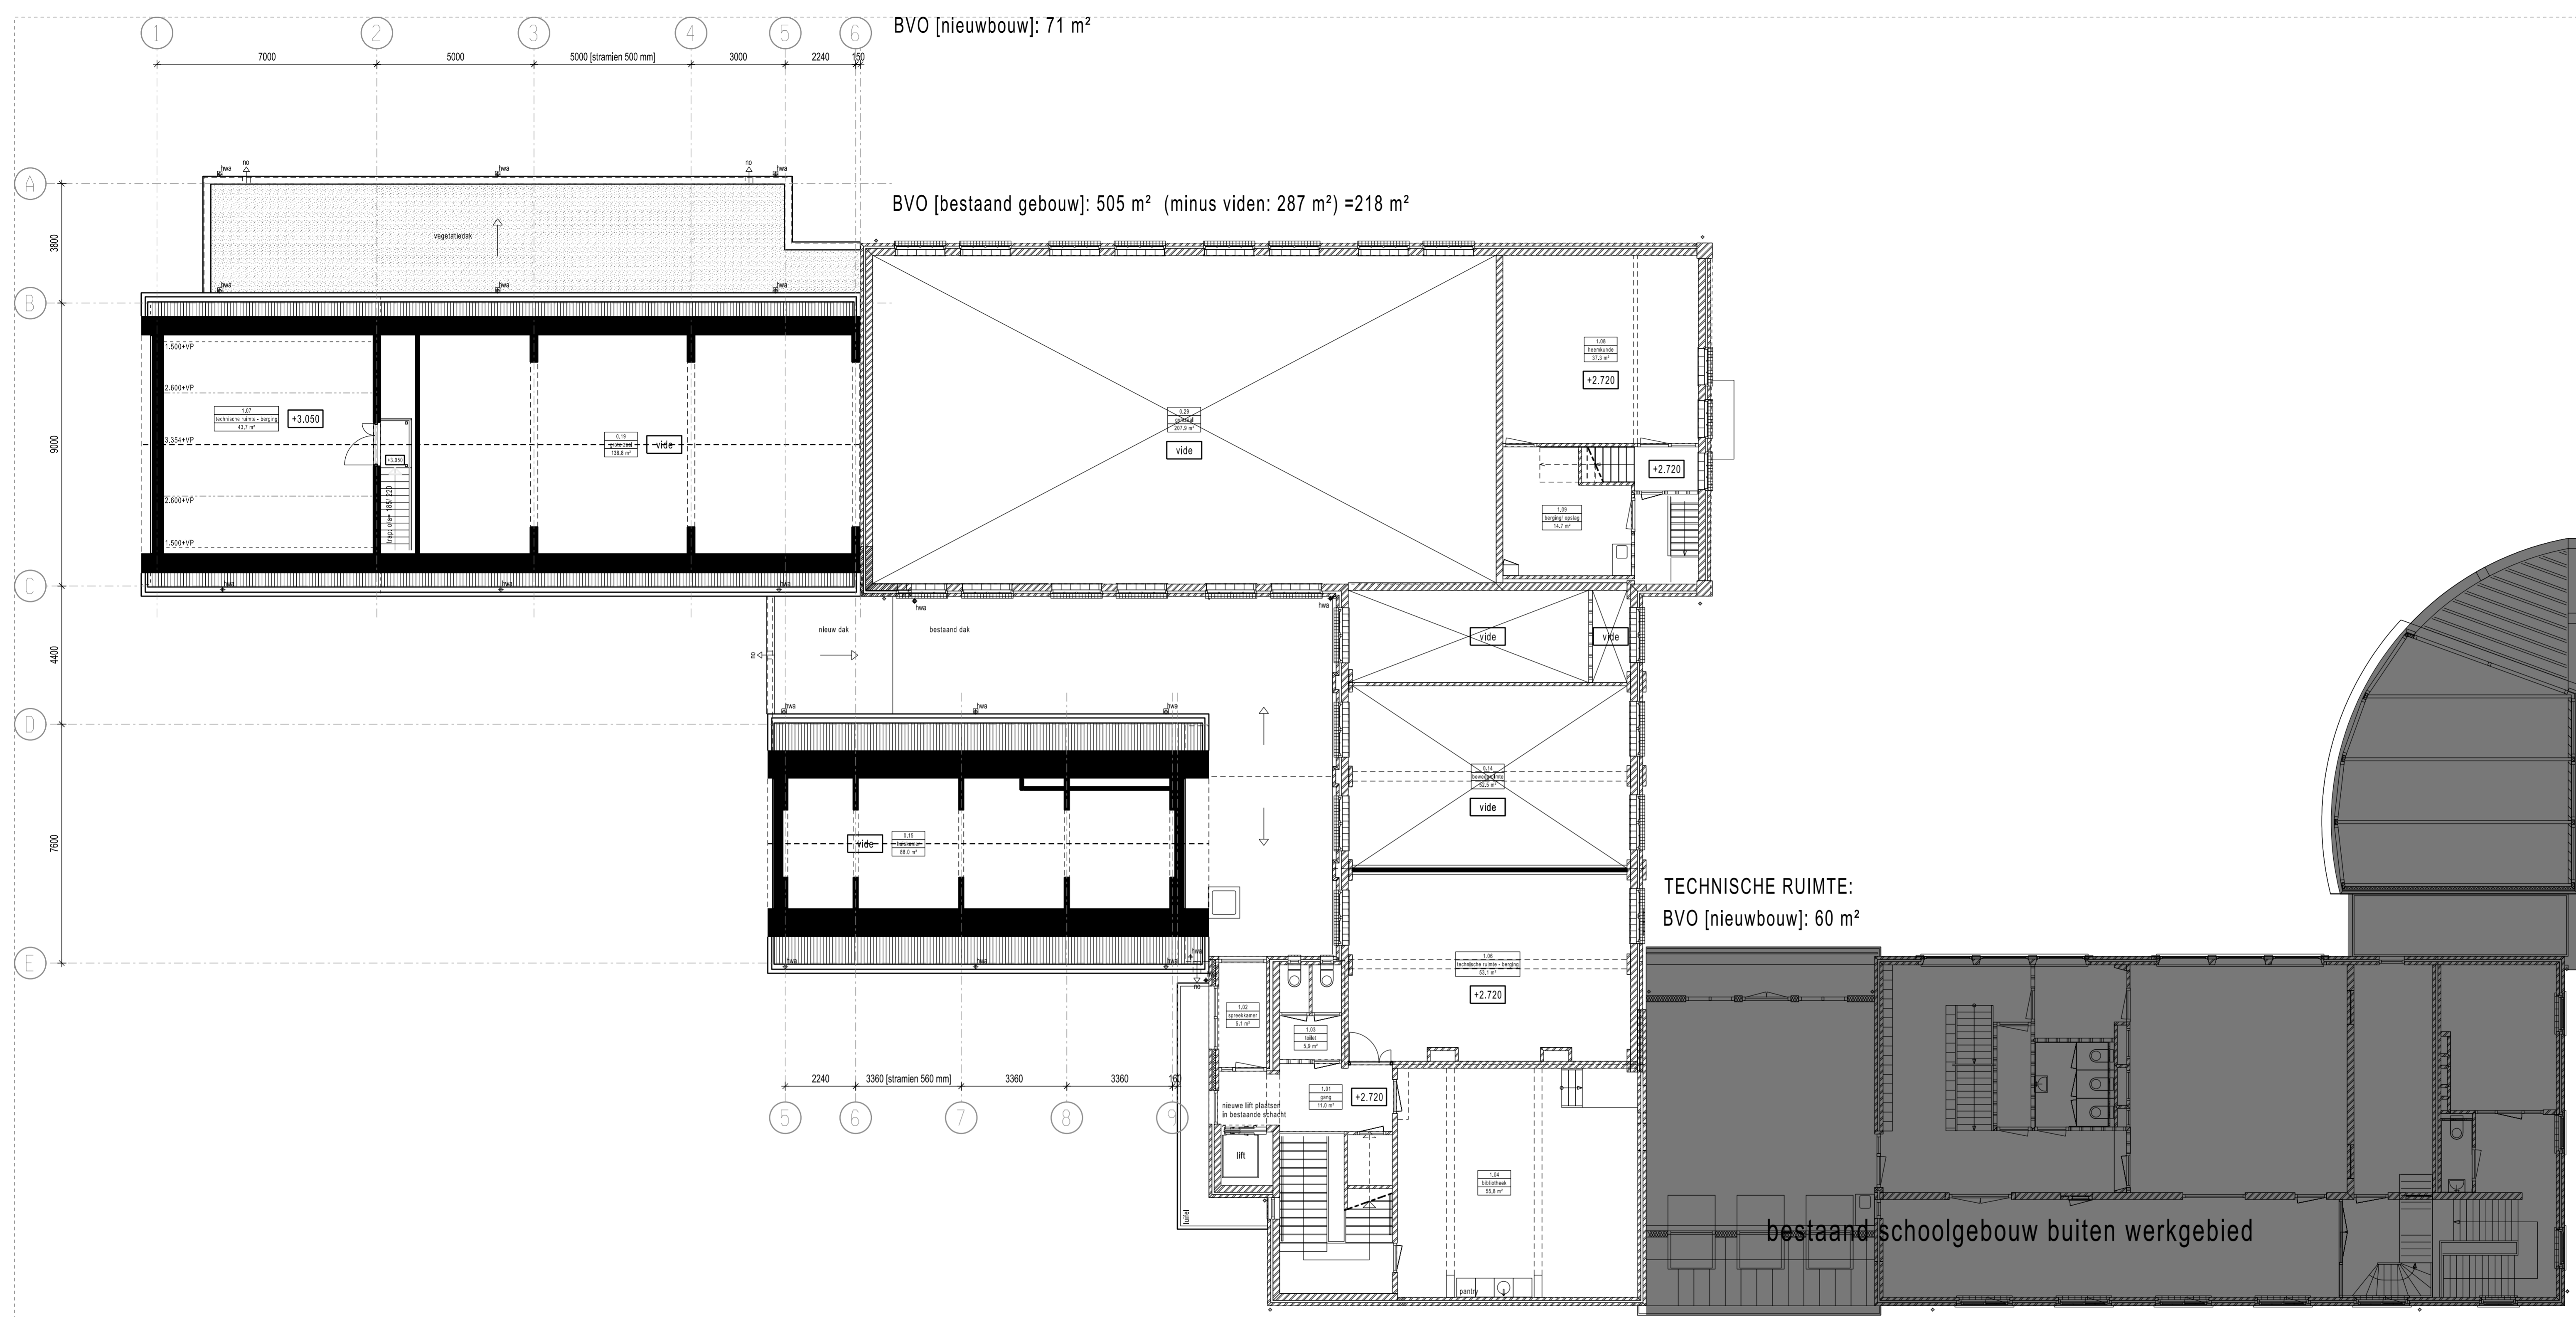

<b>DEFINITIEF</b>	
STAMPERSGAT DORPSHUIS DE STEIGER	
Opdrachtgever: Gemeente Halderberge	
plattegronden tussenverdieping	
Schaal: 1:100	Formaat: A1+1
Projectleider: JJ	Proj nr: 10022026
Heerlen Oliemolenstraat 60 6416 CB Heerlen +31 (0)45 76 30 707	<b>AGS Architects</b> info@agsarchitects.net www.agsarchitects.net
Amsterdam Asterweg 17 a9 1031 HL Amsterdam +31 (0)20 34 49 300	Tek nr: DO-P-01T

Datum:	
10	
9	
8	
7	
6	
5	
4	
3	07-11-2023
2	02-11-2023
1	19-10-2023

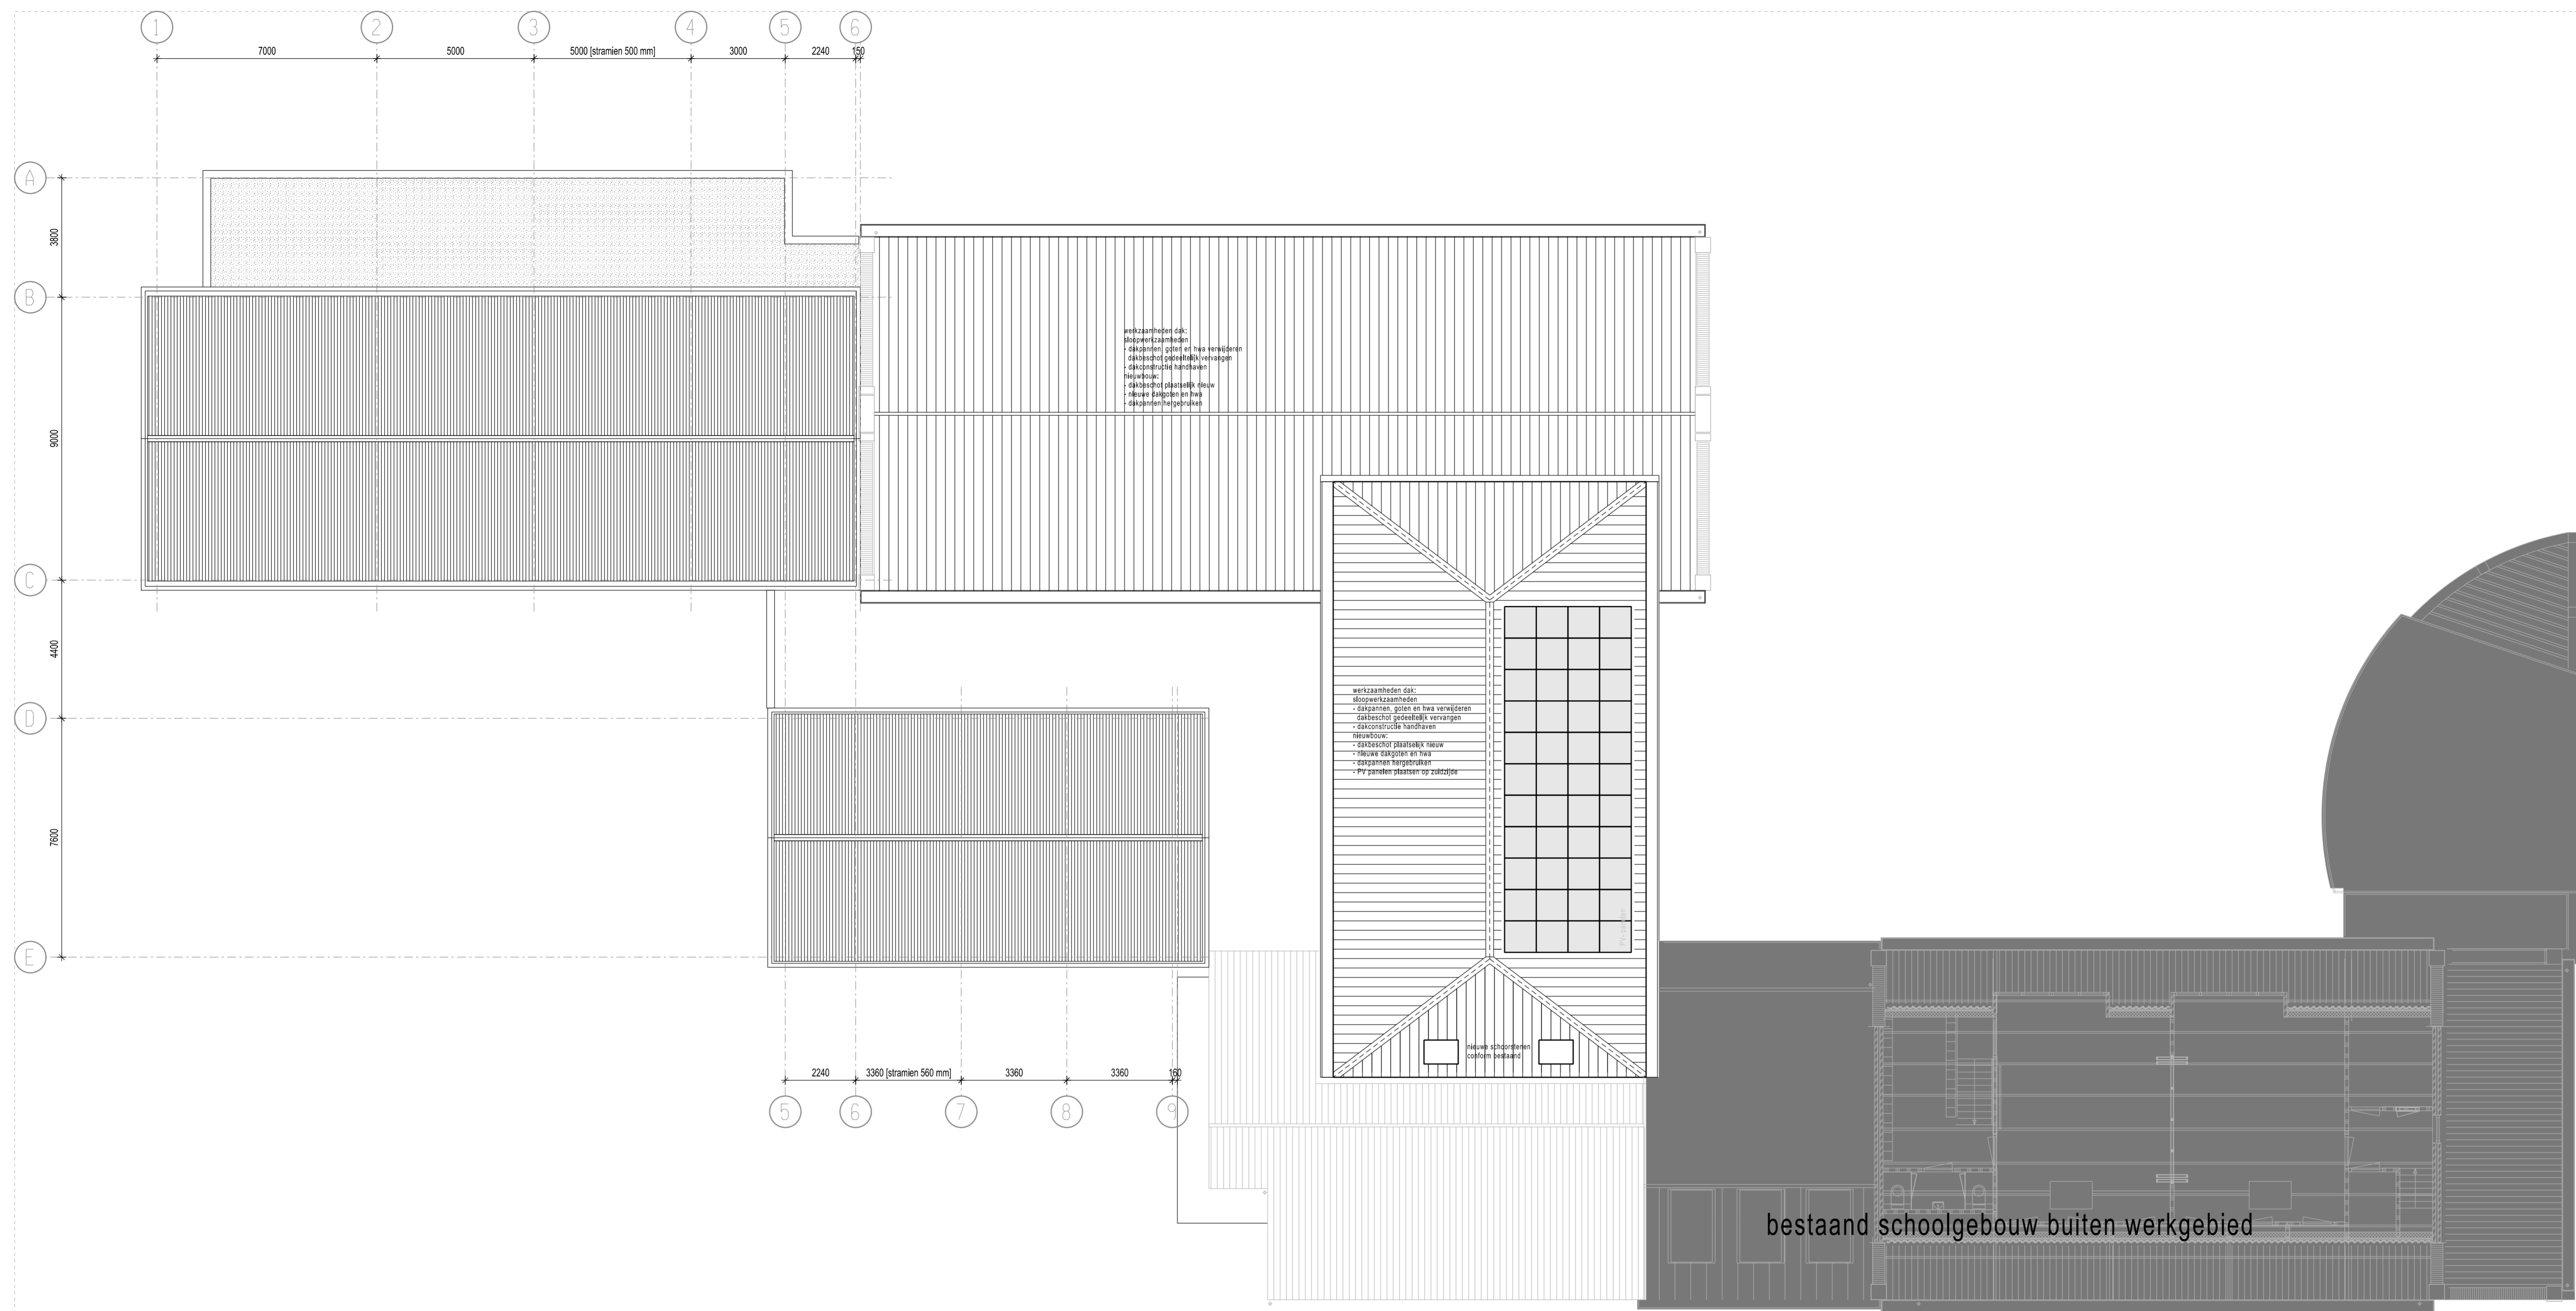

**DEFINITIEF**

**STAMPERSGAT  
DORPSHUIS DE STEIGER**

Opdrachtgever: Gemeente Halderberge

**plattegronden  
dakaanzicht**

Schaal: 1:100      Formaat: A1+1      Projectleider: JJ

Heerlen  
Oliemolenstraat 60  
6416 CB Heerlen  
+31 (0)45 76 30 707

**AGS Architects**  
info@agsarchitects.net  
www.agsarchitects.net

Amsterdam  
Asterweg 17 a9  
1031 HL Amsterdam  
+31 (0)20 34 49 300

Datum:	
10	
9	
8	
7	
6	
5	
4	
3	07-11-2023
2	02-11-2023
1	19-10-2023
Proj nr:	10022026
Tek nr:	DO-P-02

# DEFINITIEF

## STAMPERSGAT DORPSHUIS DE STEIGER

Opdrachtgever: Gemeente Halderberge

## Impressies

Schaal:

Formaat: A3

Projectleider: JJ

**Heerlen**  
Oliemolenstraat 60  
6416 CB Heerlen  
+31 (0)45 76 30 707

**AGS Architects**  
info@agsarchitects.net  
www.agsarchitects.net

**Amsterdam**  
Asterweg 17 a9  
1031 HL Amsterdam  
+31 (0)20 34 49 300

Datum:

10	
9	
8	
7	
6	
5	
4	
3	07-11-2023
2	02-11-2023
1	19-10-2023

Proj nr:  
**10022026**

Tek nr:  
**DO-IMP-01**











































