



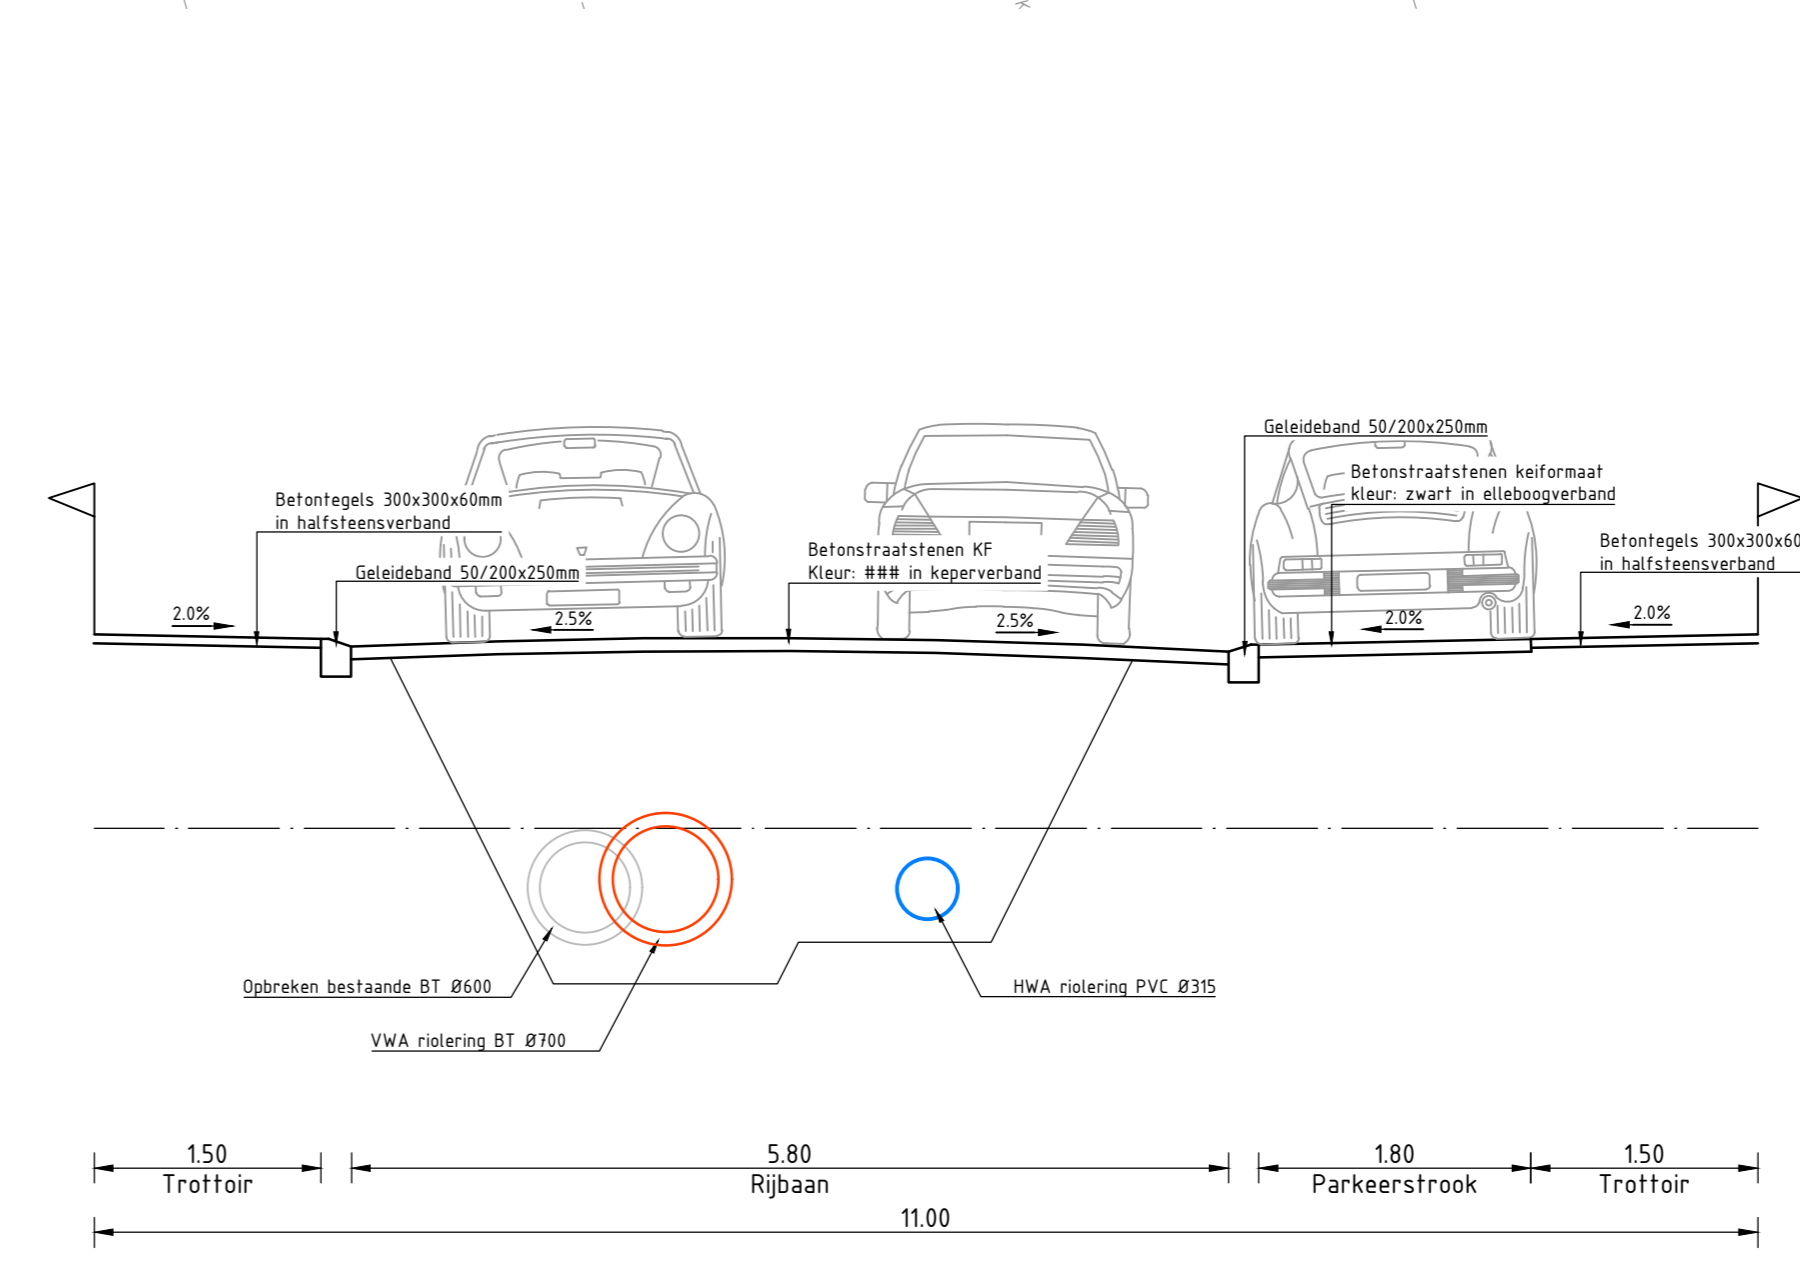

LEGENDA

	Werkgrens
	As weg
	Verharding
	Nieuwe hoogte
	Materiaalgrens
	Aanbrengen opsluitband 60x200 mm
	Aanbrengen opsluitband 100x200 mm
	Aanbrengen opsluitband 120x250 mm
	Aanbrengen opsluitband 150x250 mm
	Aanbrengen trottoirband 130/150x250 mm
	Aanbrengen geleideband 50x200 mm
	Aanbrengen busperronband en geleidelijntegels
	Aanbrengen inritelement 130/150 200x750 mm, lengte 500 mm naar maateid
	Aanbrengen verloopband van trottoirband 130/150x250 mm naar maateid
	Aanbrengen rijbaan van asfalt
	Aanbrengen rijbaan van betonstraatsteen, keifomaat, keperverband, kleur: #8888 heidepaars #8887
	Aanbrengen plateau van betonstraatsteen, keifomaat, keperverband, kleur: rood
	Aanbrengen parkeervakken: betonstraatsteen, keifomaat, elleboogverband, kleur: zwart
	Aanbrengen rijbaan en parkeervakken: straatbaksteen, keifomaat, elleboogverband, kleur: paars (hergebruik)
	Aanbrengen trottoir particulier (strook voor woningen): betontegel 300x300x60 mm, lintverband, kleur: grijs
	Aanbrengen trottoir: betontegel 300x300x60 mm, halfsteensverband, kleur: grijs
	Aanbrengen trottoir / inrit: betontegel 300x300x60 mm, lintverband, kleur: grijs
	Aanbrengen uitrit: betontegel 200x200x60 mm, lintverband, kleur: grijs
	Herstraten elementenverharding
	Verwijderen boom
	Bestaande boom (te handhaven)
	Groen / gras

AANDACHTSPUNT:
 Nieuwe banden over bestaande putdeksels.
 Voorstel: deksel vervangen door deksel met
 sparing 700x300mm en aanbrengen putrand 850x150

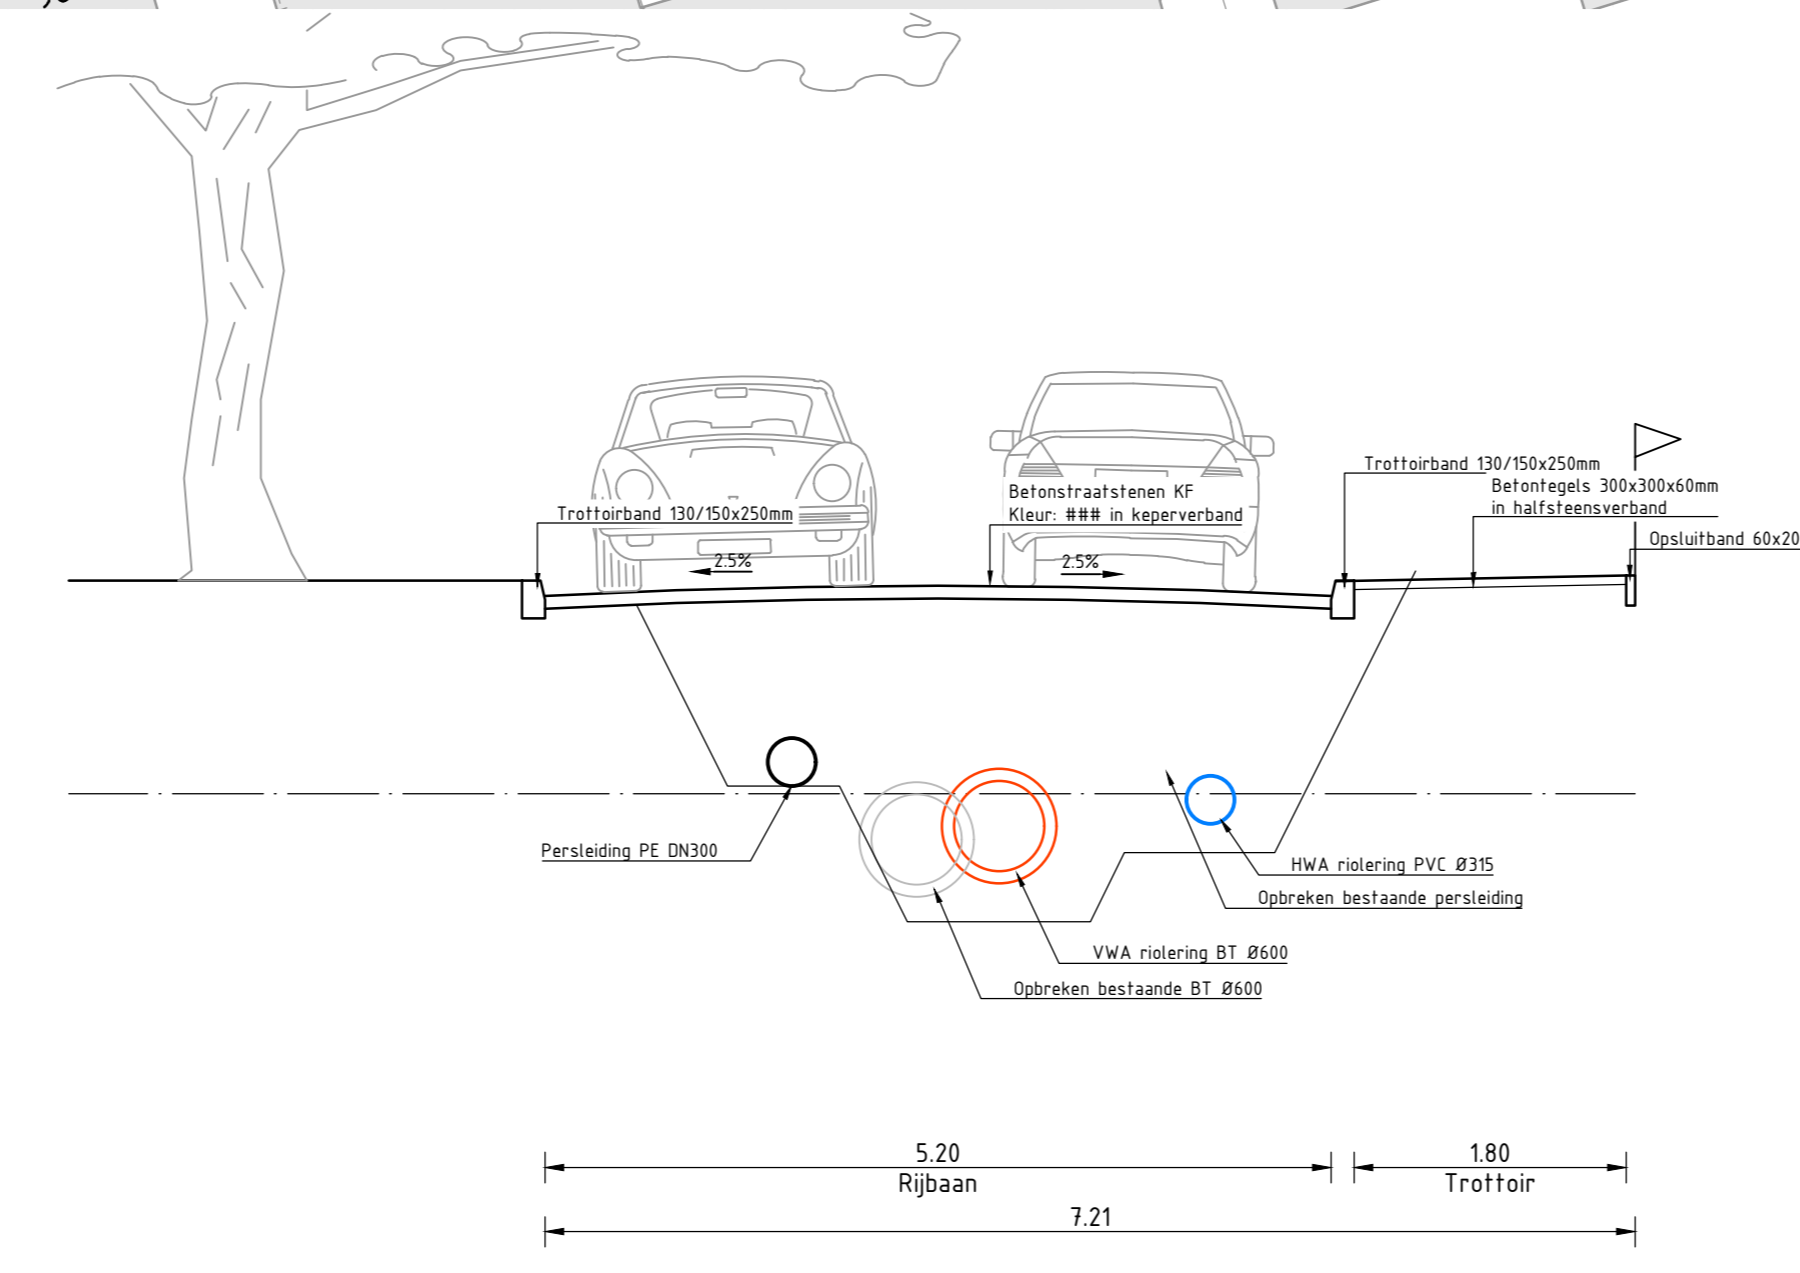

OPMERKINGEN:

- Niet te gebruiken bij
- Niet te maken, tenzij anders aangegeven
- Afmetingen in mm, tenzij anders aangegeven
- Afmetingen in meters (m), tenzij anders aangegeven
- Duiders in m, tenzij anders aangegeven
- Lijngroepen en lijnnummers: tenzij anders aangegeven

Gemeente Halderberge

project: **Doorgaande route Standdaarbuiten**

omschrijving: **Nieuwe verharding**

documentatie: **Concept**

schaal: A1 1:200

voorstel: VO

bladzijde: 1

documentnummer: **BF6378-101-TE-VO-2202**

Royal HaskoningDHV
 Enhancing Society Together
 HaskoningDHV Nederland B.V.
 Transport & Planning