


**LEGENDA**

	Werkgrens
	As weg
	Verharding
	Nieuwe hoogte
	Materiaalgrens
	Aanbrengen opsluitband 60x200 mm
	Aanbrengen opsluitband 100x200 mm
	Aanbrengen opsluitband 120x250 mm
	Aanbrengen opsluitband 150x250 mm
	Aanbrengen trottoirband 130/150x250 mm
	Aanbrengen geleideband 50x200 mm
	Aanbrengen busperronband en geleidelijntegels
	Aanbrengen inritelement 130/150 200x750 mm, lengte 500 mm
	Aanbrengen verloopband van trottoirband 130/150x250 mm naar maaiveld
	Aanbrengen rijbaan van asfalt
	Aanbrengen rijbaan van betonstraatsteen, keiverband, kleur: ### heidepaars ###?
	Aanbrengen plateau van betonstraatsteen, keiverband, kleur: rood
	Aanbrengen parkeervakken: betonstraatsteen, keiverband, kleur: zwart
	Aanbrengen rijbaan en parkeervakken: straatbaksteen, keiverband, kleur: paars (hergebruik)
	Aanbrengen trottoir particulier (strook voor woningen): betontegels 300x300x60 mm, lintverband, kleur: grijs
	Aanbrengen trottoir: betontegels 300x300x60 mm, halfsteensverband, kleur: grijs
	Aanbrengen trottoir / inrit: betontegels 300x300x60 mm, lintverband, kleur: grijs
	Aanbrengen uifrit: betontegels 200x200x80 mm, lintverband, kleur: grijs
	Herstraten elementenverharding
	Verwijderen boom
	Bestaande boom (te handhaven)
	Groen / gras

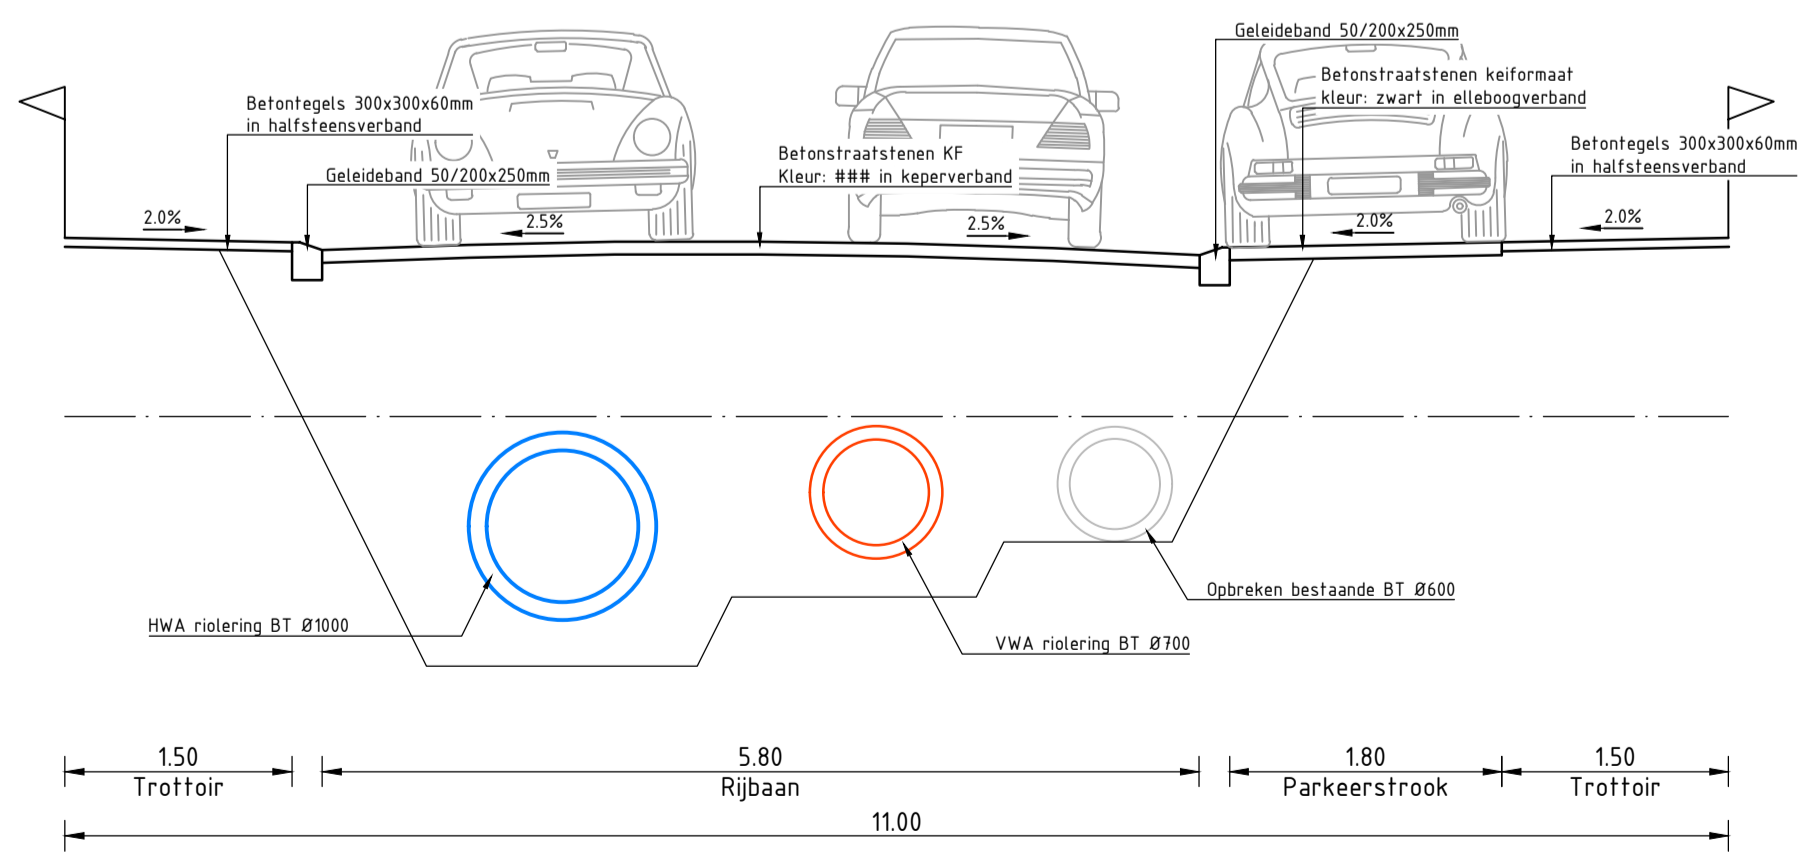

**PRINCIPEPROFIEL D-D**  
 Hemiksemstraat  
 schaal 1:50

**OPMERKINGEN:**

- Bron topografie: BGT
- Maten in meters, tenzij anders aangegeven
- Materiaalmaat in mm, tenzij anders aangegeven
- Hoogtenaten in meters t.o.v. N.A.P., tenzij anders aangegeven
- Diameters in mm, tenzij anders aangegeven
- Ligging kabels en leidingen ter indicatie, exacte ligging bepalen d.m.v. het graven van proefstouwen

0 2 4 6 8 m  
 schaal 1:200

2.0	1.0	Eerste uitgave	NVB	MPCT	MPCT	27-09-2010
versie	omschrijving		getekend	gecontroleerd	akkoord	datum

opdrachtgever  
**Gemeente Halderberge**

project  
**Doorgaande route Standaardbuiten**

omschrijving  
**Nieuwe verharding**

documentstatus  
**Concept**

documentversie  
**1.0**

formaat  
 A1

schaal  
 1:200

fase  
 VO

bladzijde  
 1

van  
 1

projectnummer / tekeningnummer  
**BF6378-101-TE-VO-2203**

