




PASTOON VAN BREUGELSTRAAT

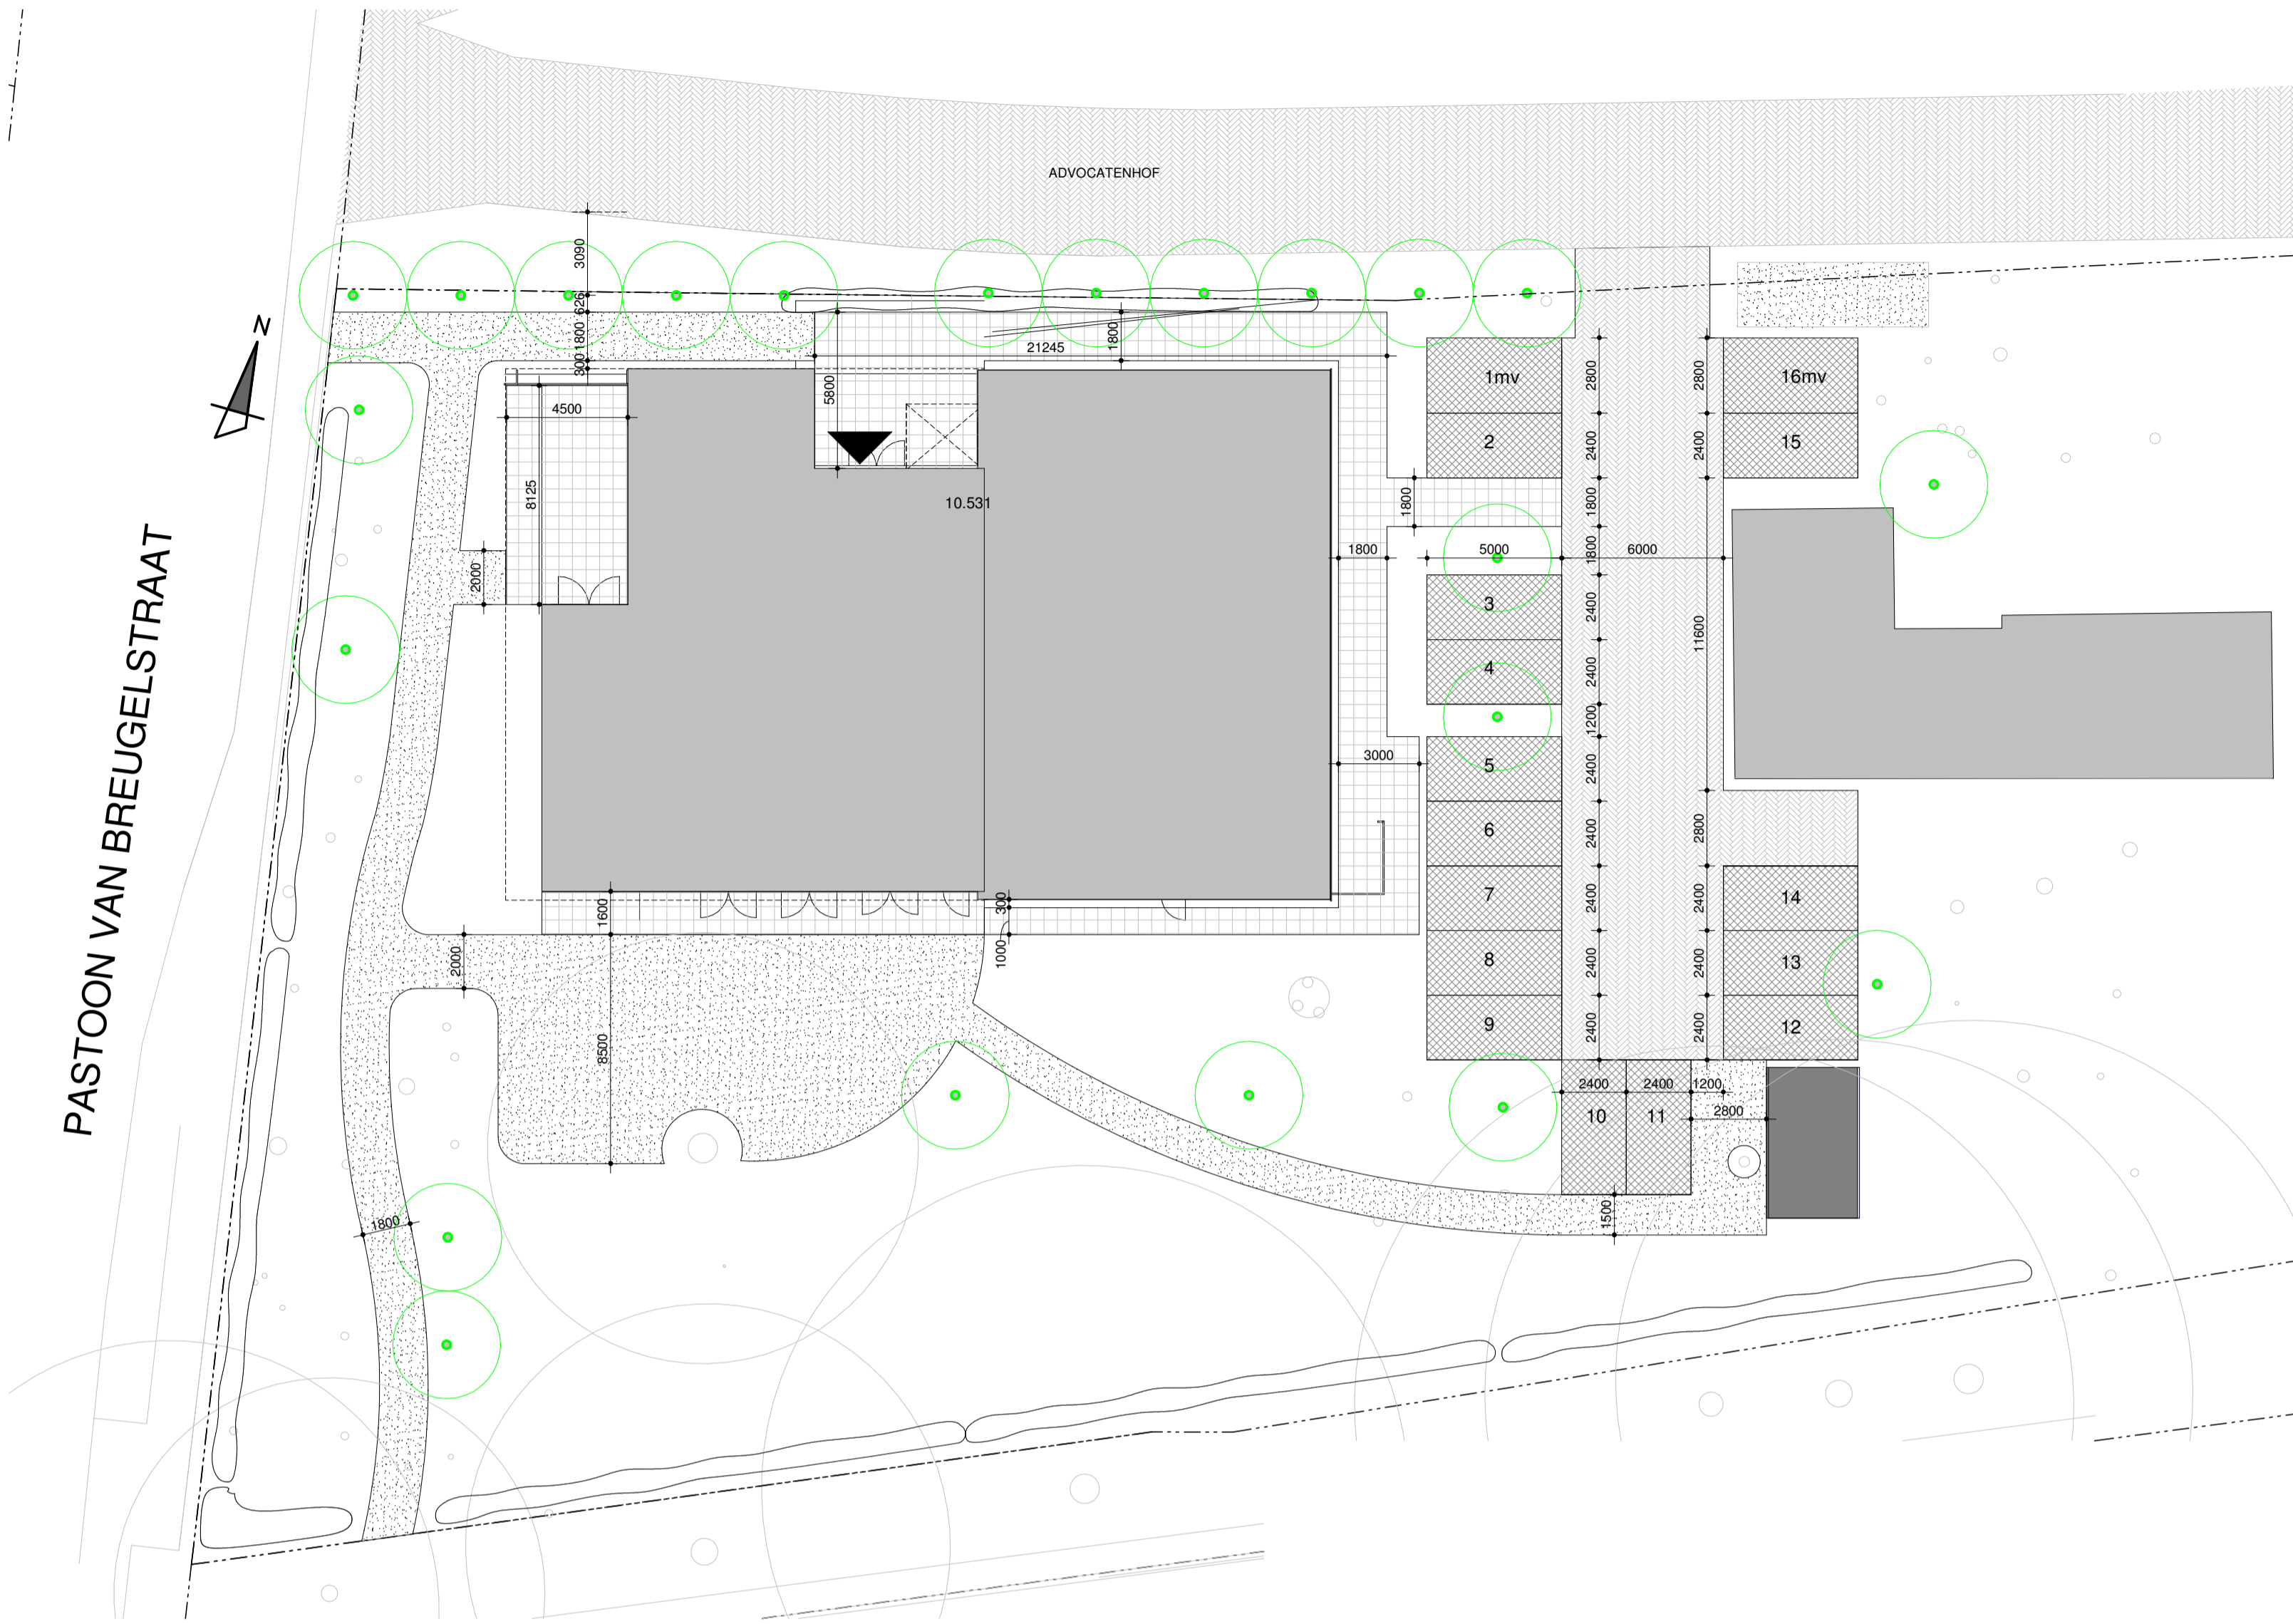


situatie




begane grond

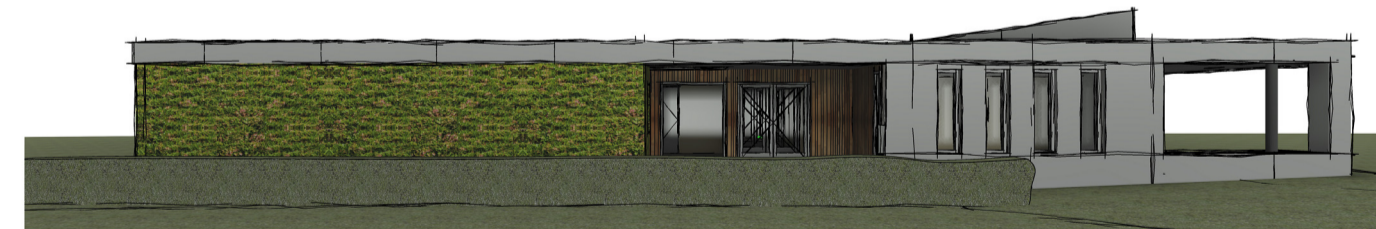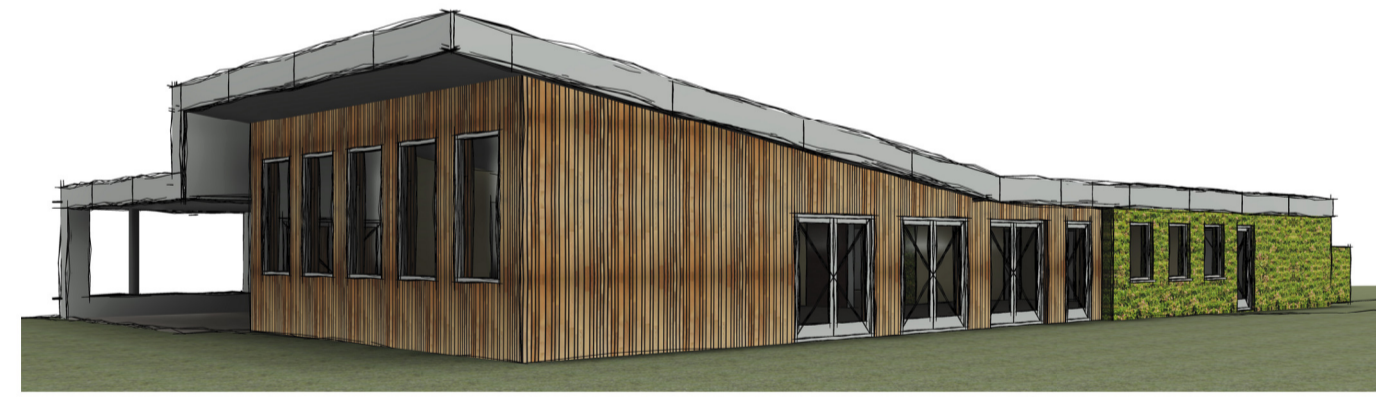

zuidgevel

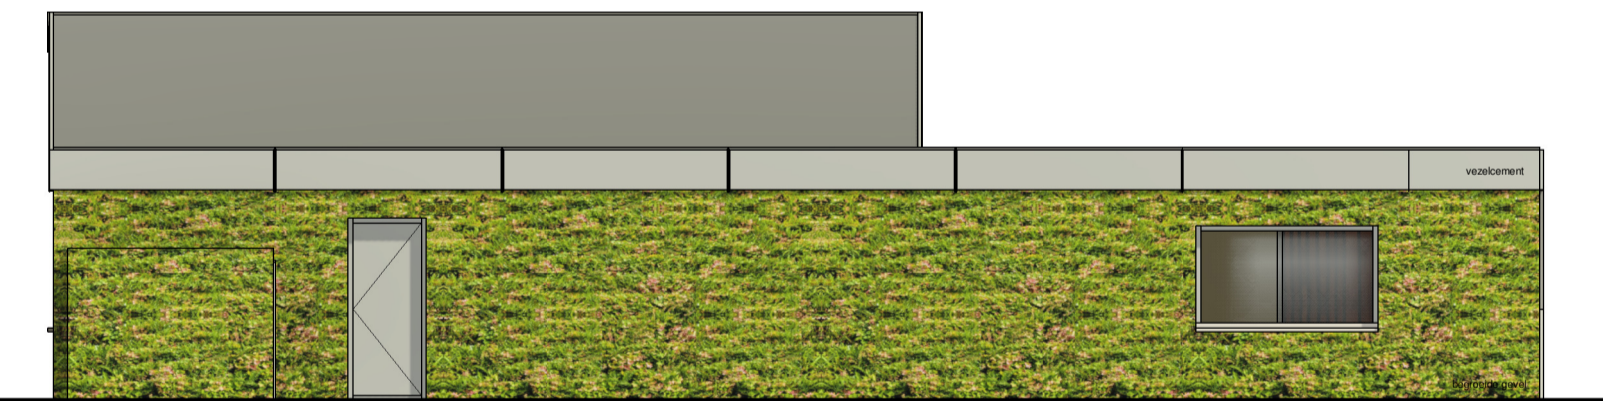

oostgevel

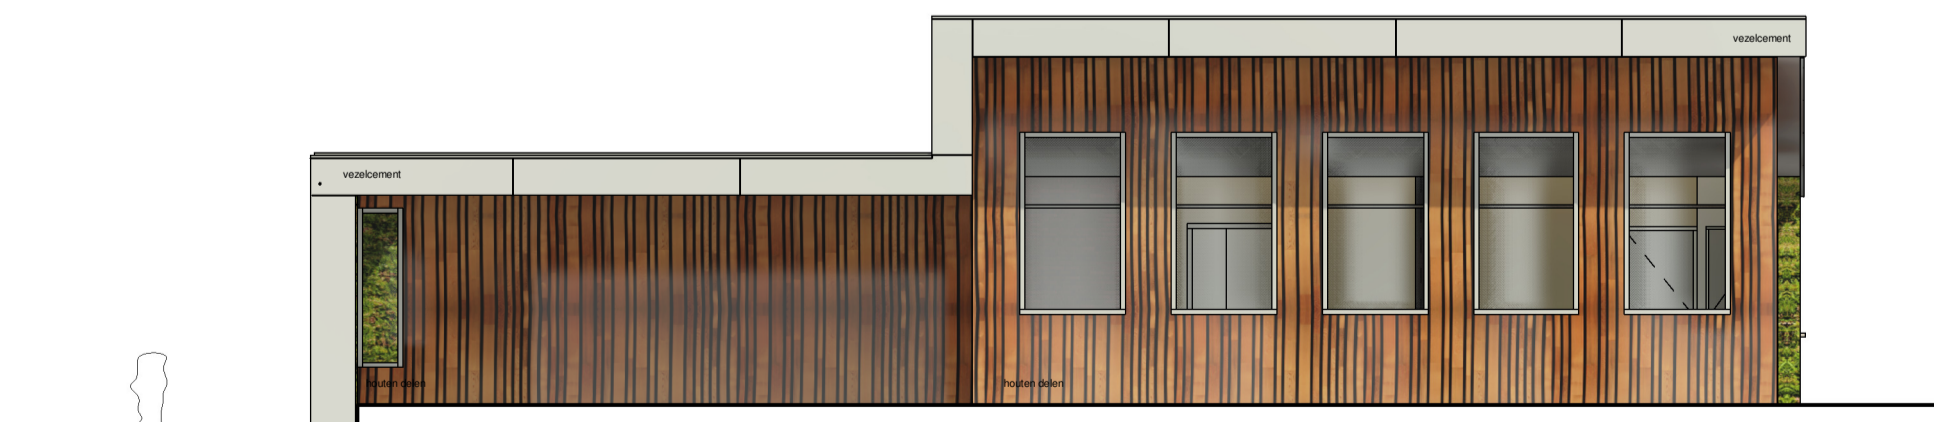

westgevel



noordgevel